



POMOST CUMOWNICZY – ZBROJENIE
SKALA 1:20


PRZEKRÓJ 1-1
SKALA 1:20

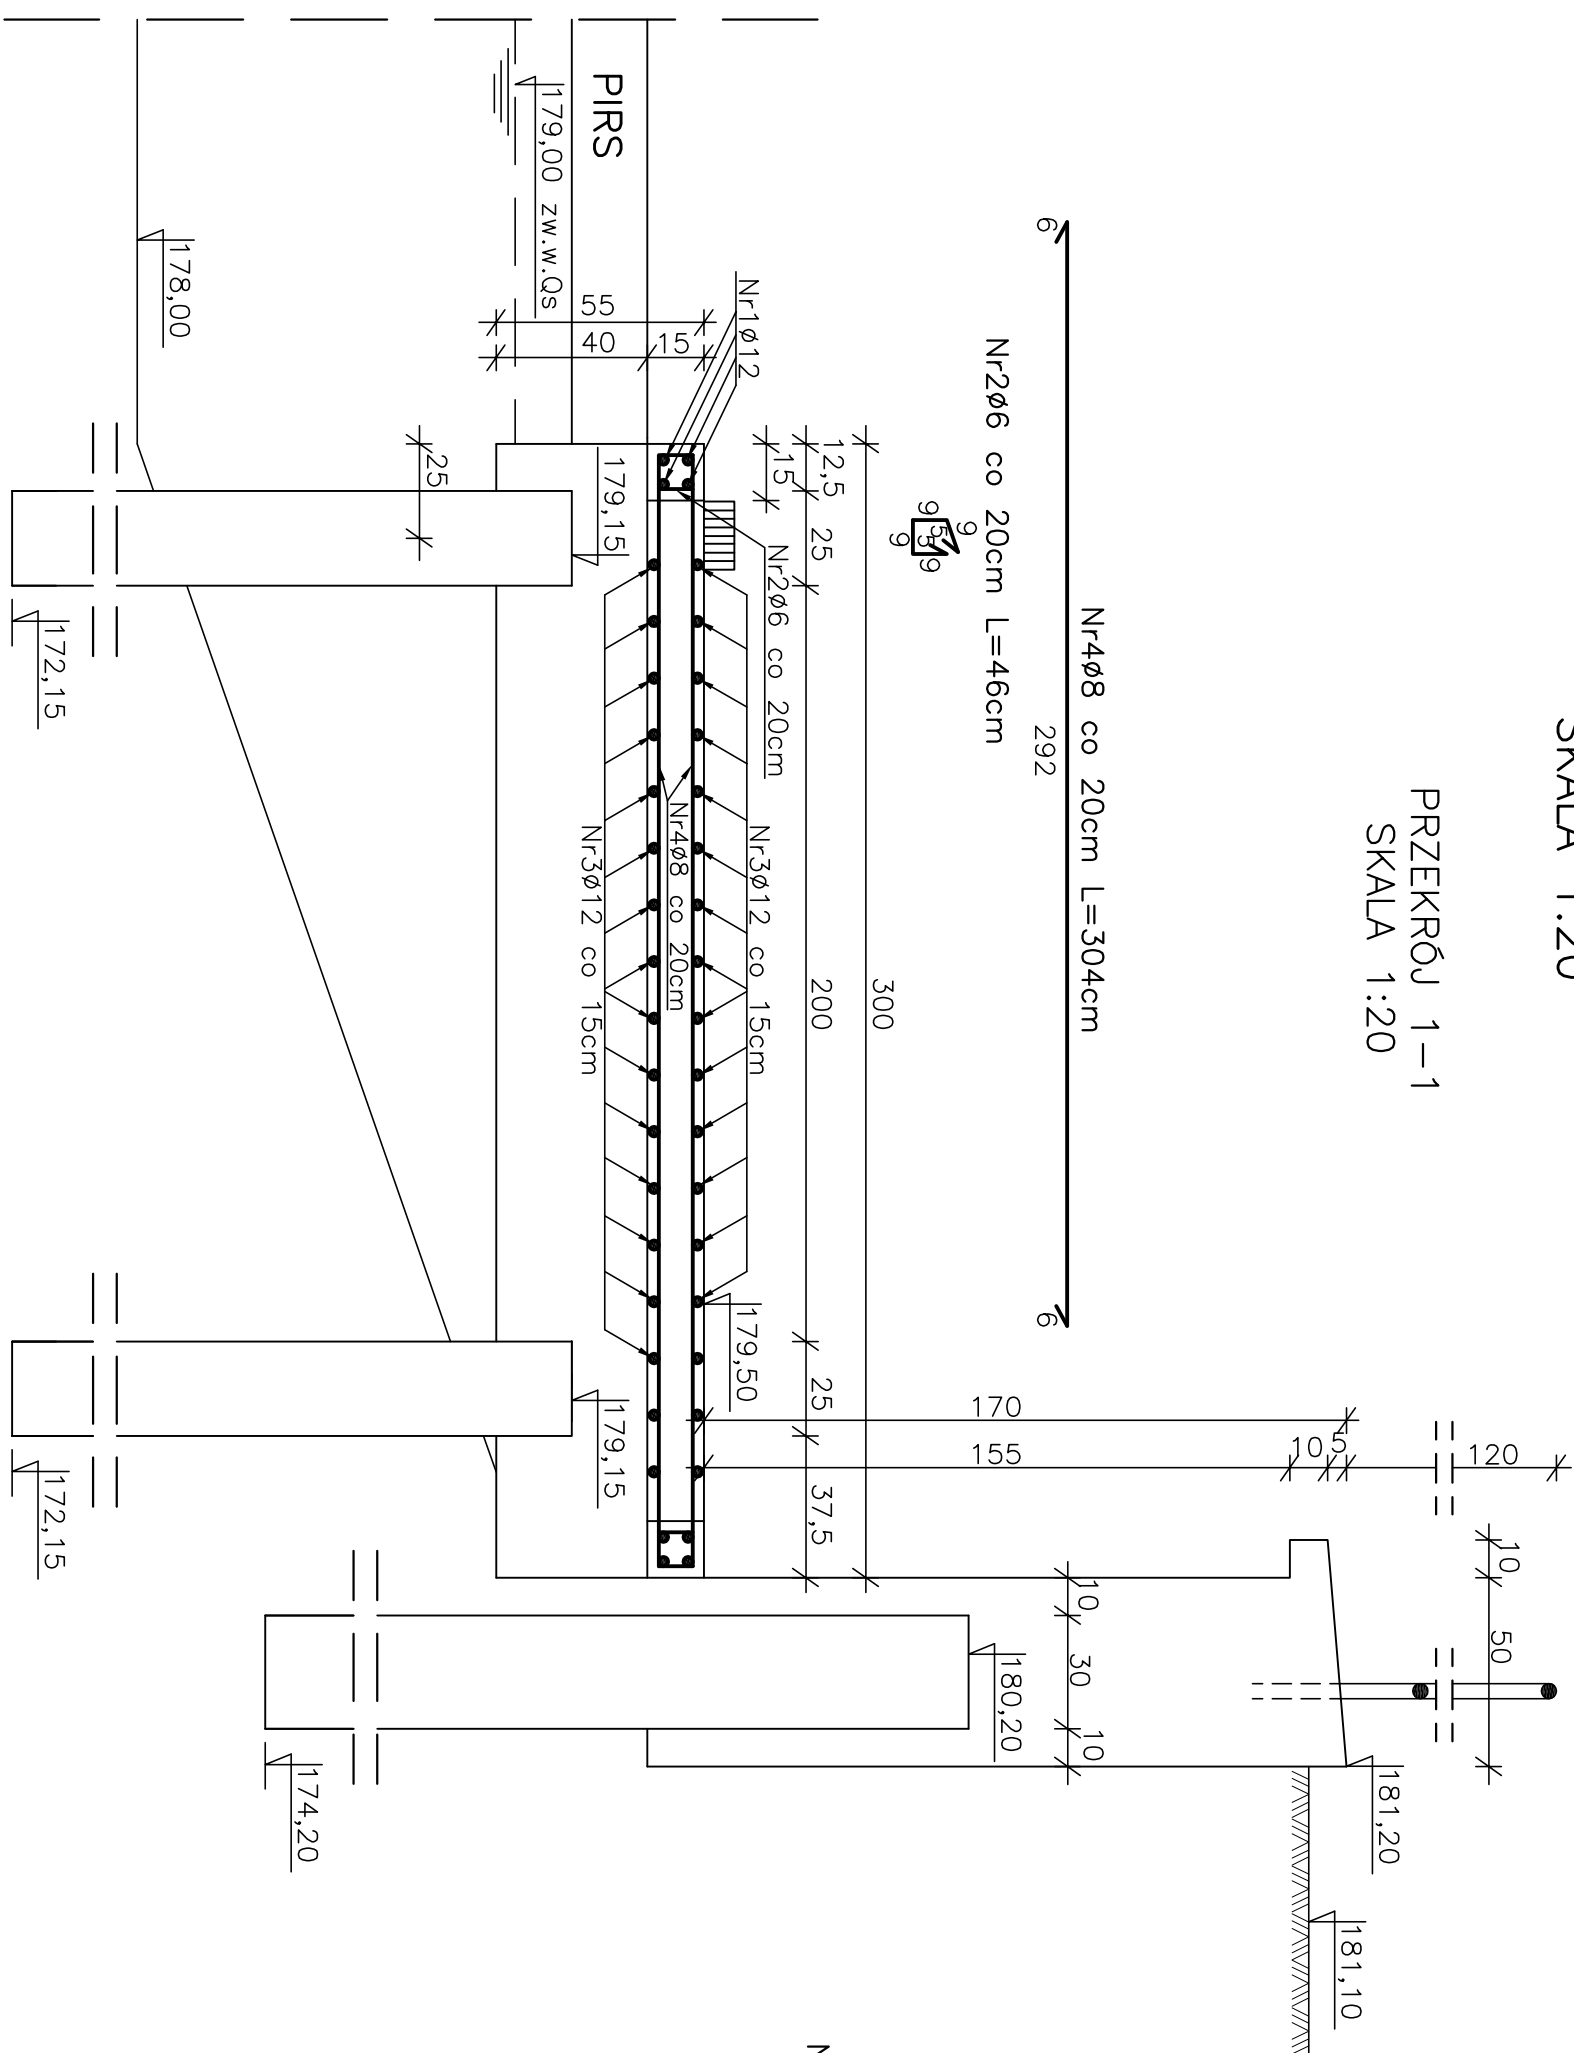

RZUT POZIOMY
SKALA 1:20

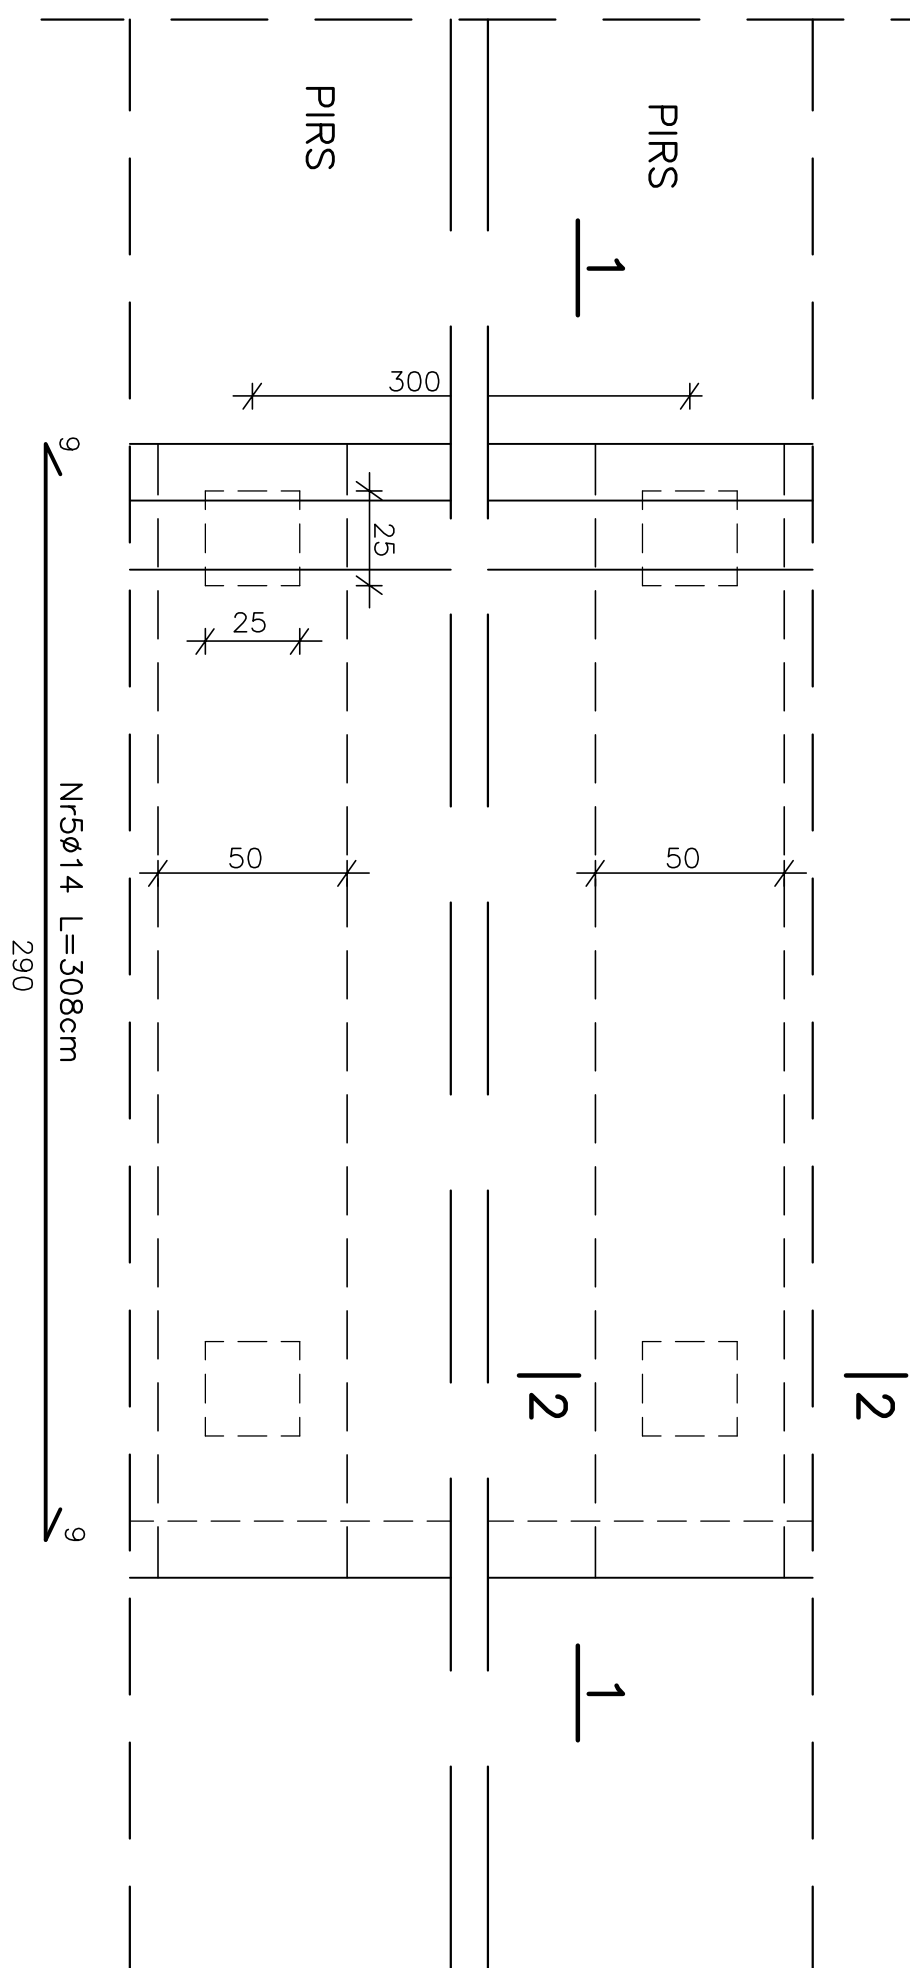

PRZEKRÓJ 2-2
SKALA 1:20

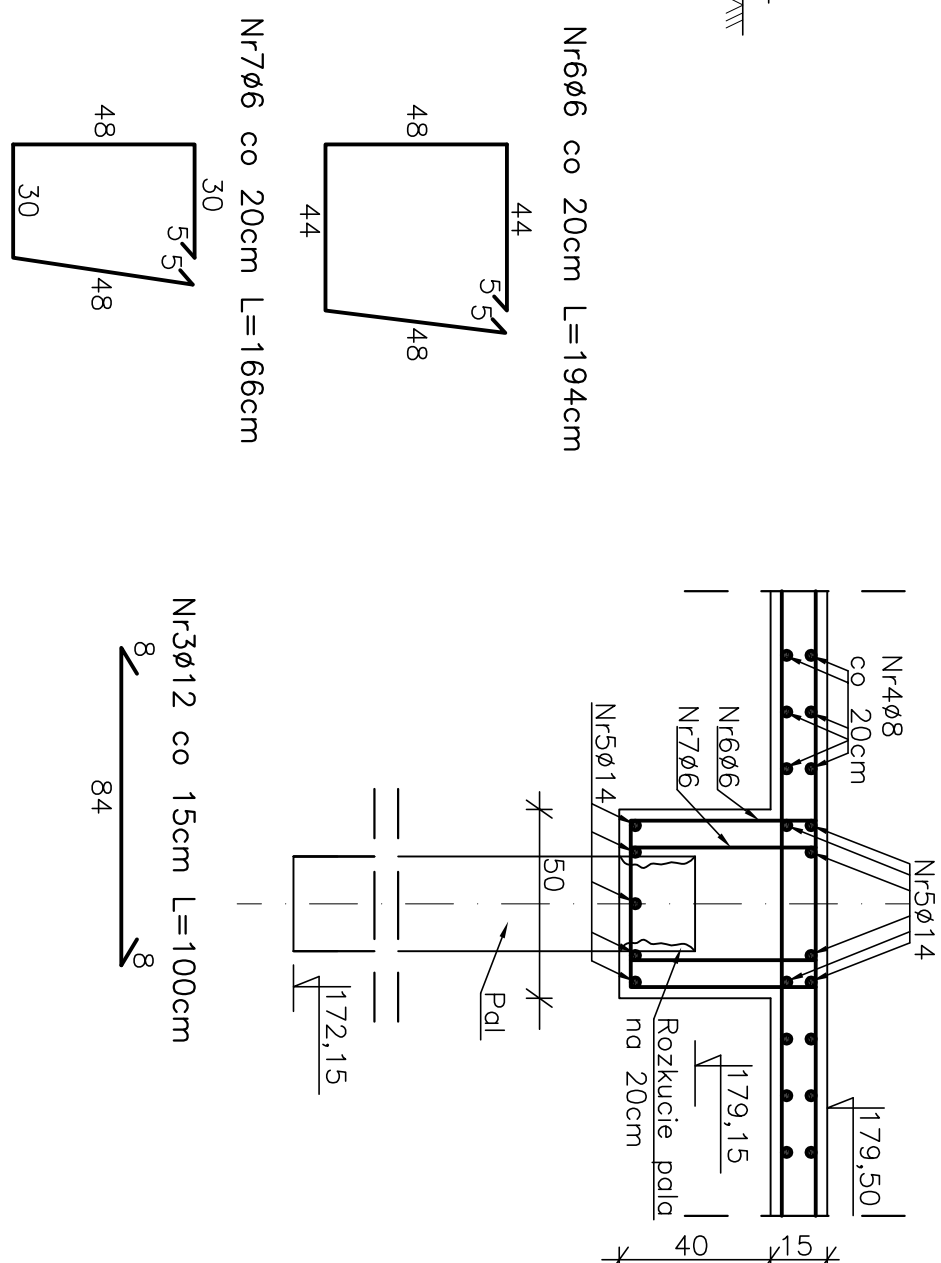

Lp	Element zbrojenia	Średnica pręta [mm]	Długość jedn. [m]	Ilość [szt]	Stal ST05 -A-00			
					Ø6	Ø8	Ø12	Ø14
1	Wieniec boczny	Ø12	1,0	8			8,0	
2	Wieniec boczny	Ø6	0,46	5	2,3			
3	Płyta	Ø12	1,0	34			34,0	
4	Płyta	Ø8	2,92	10		29,2		
5	Żebro	Ø14	3,08	10				30,8
6	Żebro	Ø6	1,94	5	9,7			
7	Żebro	Ø6	1,66	5	8,3			
RAZEM					20,3	29,2	42,0	30,8
CIĘŻAR 1 mb					0,222	0,395	0,888	1,21
CIĘŻAR RAZEM					4,5	11,53	37,3	37,27
CIĘŻAR OGÓŁEM DLA 1mb przystani					90,60 kg			
CIĘŻAR OGÓŁEM DLA CAŁEGO POMOSTU					54,6X90,60=4946,8 kg			

STAL A-O STOS
BETON B-25
Utwardzenie posadzki suchą podsypką antypoślizgową
Otulina zbrojenia min – 3cm

BIURO INŻYNIERII ŚRODOWISKA "INŻYNIERIA" 25-150 KIELCE 05. BARNIEK 15/70				
NAZWA OPRACOWANIA	PROJEKT BUDOWLANY "TRATA PRZEZ PONIŻDZIE – PRZYSTAŃ WODNA m w Chrobrzu" gm. Ziola, pow. Pileńców			SKALA 1:20
NAZWA ZŁĄCZNIKA	POMOST CUMOWNICZY ZBROJENIE			NR. RYS. 9.1
FLANKCJA	NAZWISKO I IMIĘ SPECJALNOŚĆ	UPR. BUD.	DATA	PODPIS
Główny projektant	mgr inż. Jan Macheta	WOD.-MEJ SANITARYNA	151/66/KL 558/94/KL	08.2009r.
Opracował:	mgr inż. J. Kowalczyk			08.2009r.
Sprawdzący	mgr inż. Włodaw Nalepa	Hydrotechniczne	48/65 KL	08.2009r.