


SCHODY EKSPLOATACYJNE – ZBROJENIE
PRZEKRÓJ 1-1
SKALA 1:20

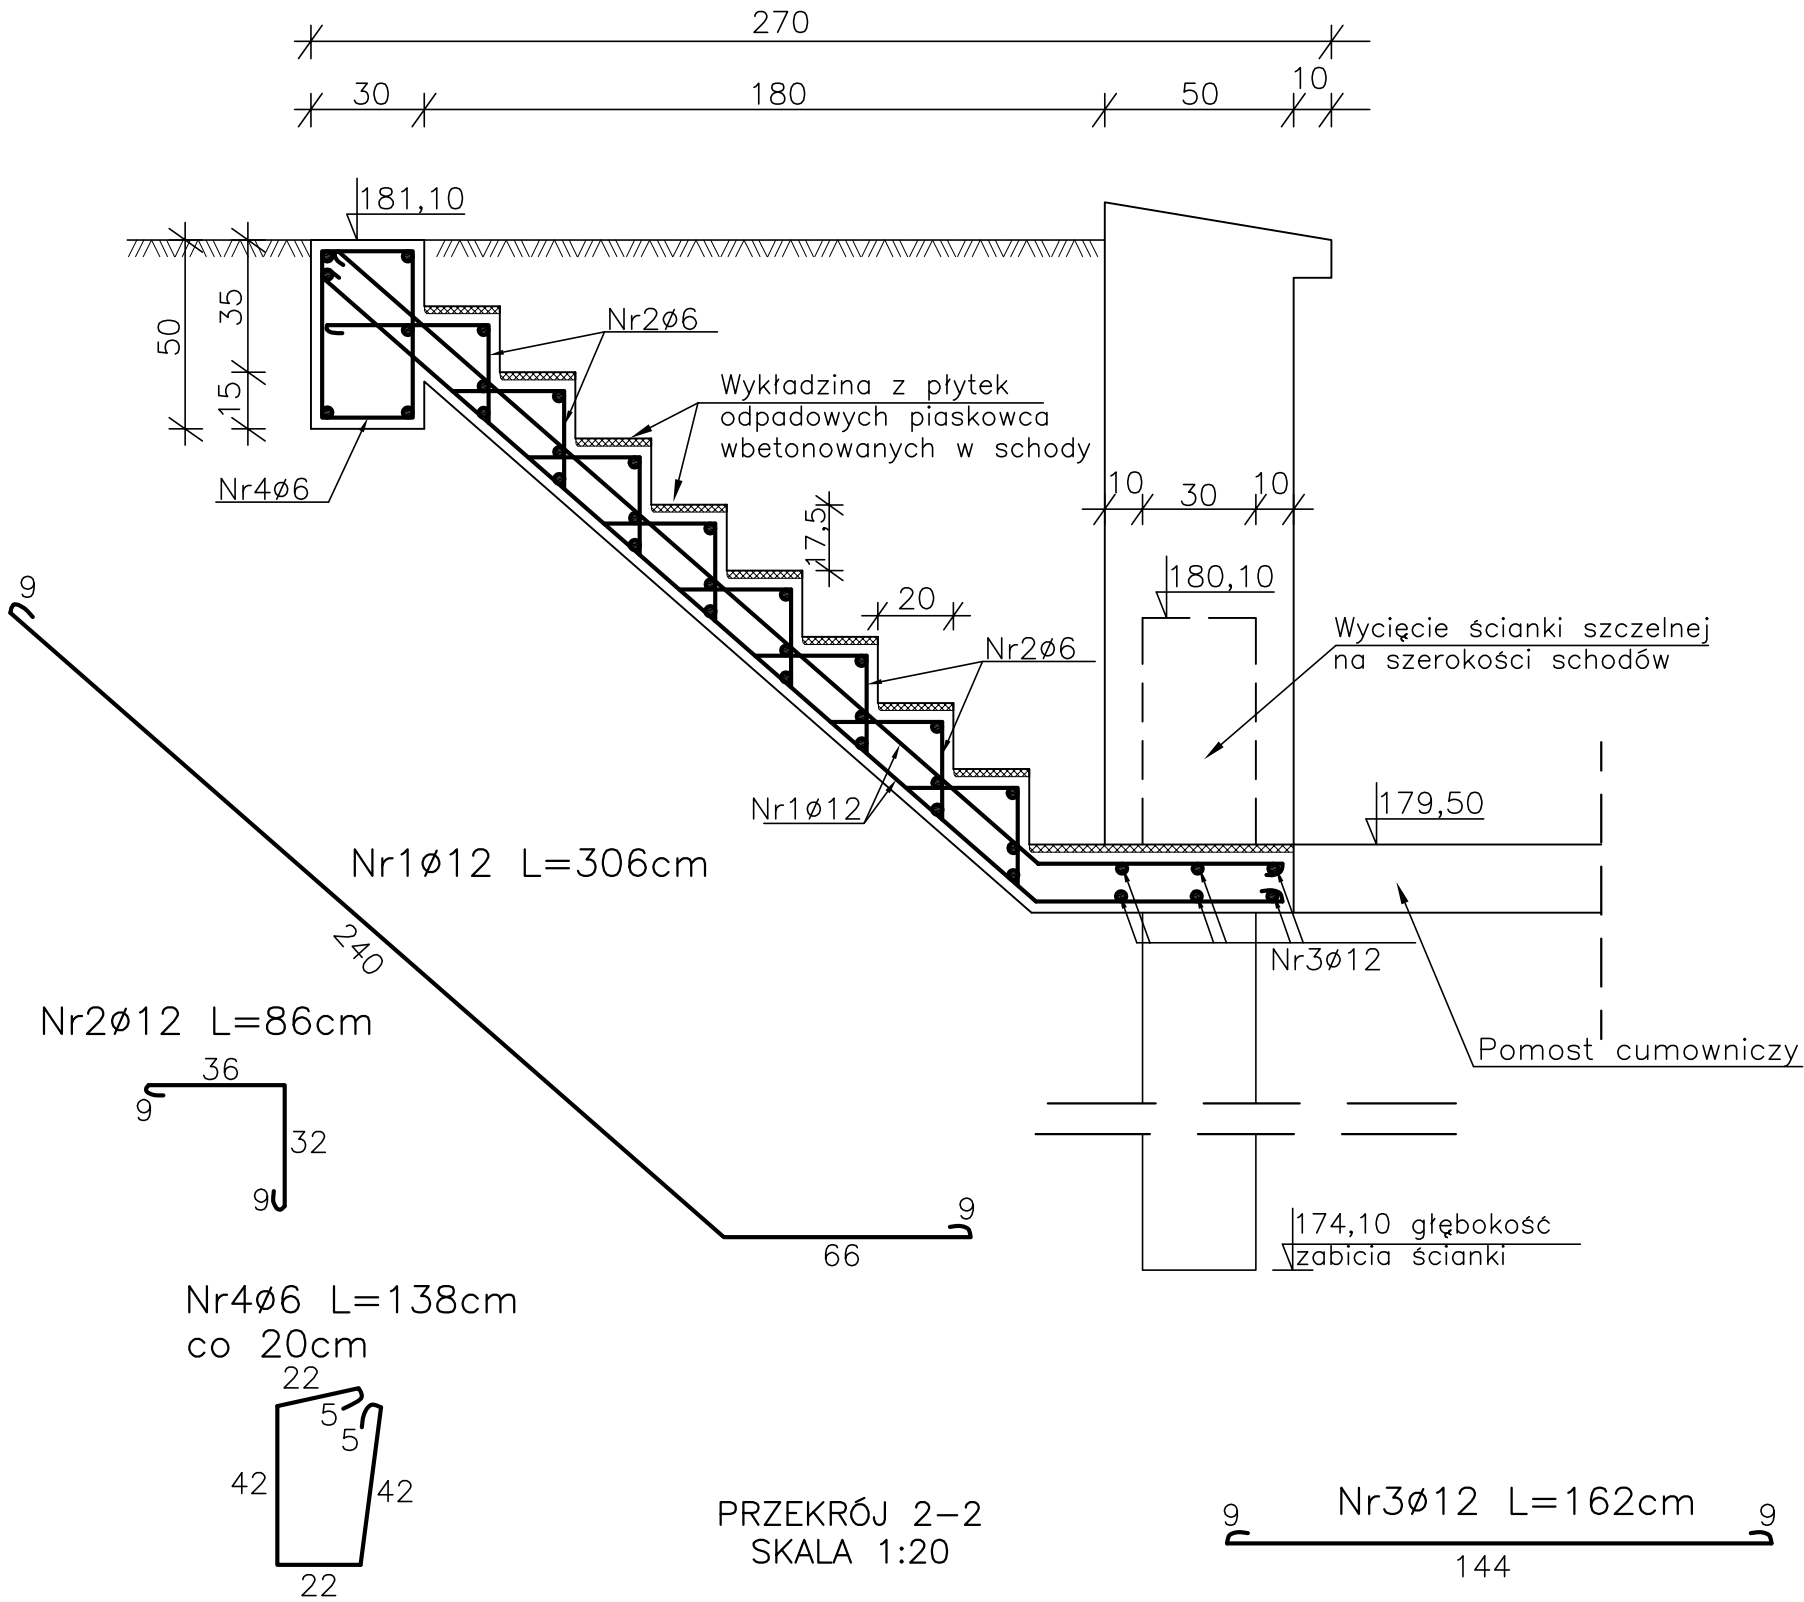

ZESTAWIENIE STALI

Lp	Średnica [mm]	Długość [m]	Ilość [szt]	Stal A-0 STOS	
				Ø6	Ø12
1	12	3,06	16		48,96
2	12	0,86	72		61,92
3	12	1,62	39		63,18
4	6	1,38	8	11,04	
RAZEM				11,04	174,06
CIĘŻAR 1mb				0,222	0,888
CIĘŻAR RAZEM				2,45	154,56
CIĘŻAR OGÓŁEM				157,0 kg	

STAL A-0 STOS
BETON B-25
OTULINA MIN 3cm

BIURO INŻYNIERII ŚRODOWISKA "INŻYNIERIA"					
25-150 KIELCE			OŚ. BARWINEK 15/70		
NAZWA OPRACOWANIA	PROJEKT BUDOWLANY "TRATWĄ PRZEZ PONIDZIE – PRZYSTAŃ WODNA m w Chrobrzu" gm. Złota, pow. Pińczów				SKALA 1:20
NAZWA ZAŁĄCZNIKA	SCHODY EKSPLOATACYJNE ZBROJENIE				NR. RYS. 10.1
FUNKCJA	NAZWISKO I IMIĘ	SPECJALNOŚĆ	UPR. BUD.	DATA	PODPIS
Główny projektant	mgr inż. Jan Macheta	WOD.-MEL SANITARNA	151/66/KL 558/94/KL	08.2009r.	
Opracował:	mgr inż. J. Kowalczyk			08.2009r.	
Sprawdzający	mgr inż. Wacław Nalepa	Hydrotechniczne	48/65 KL	08.2009r.	