



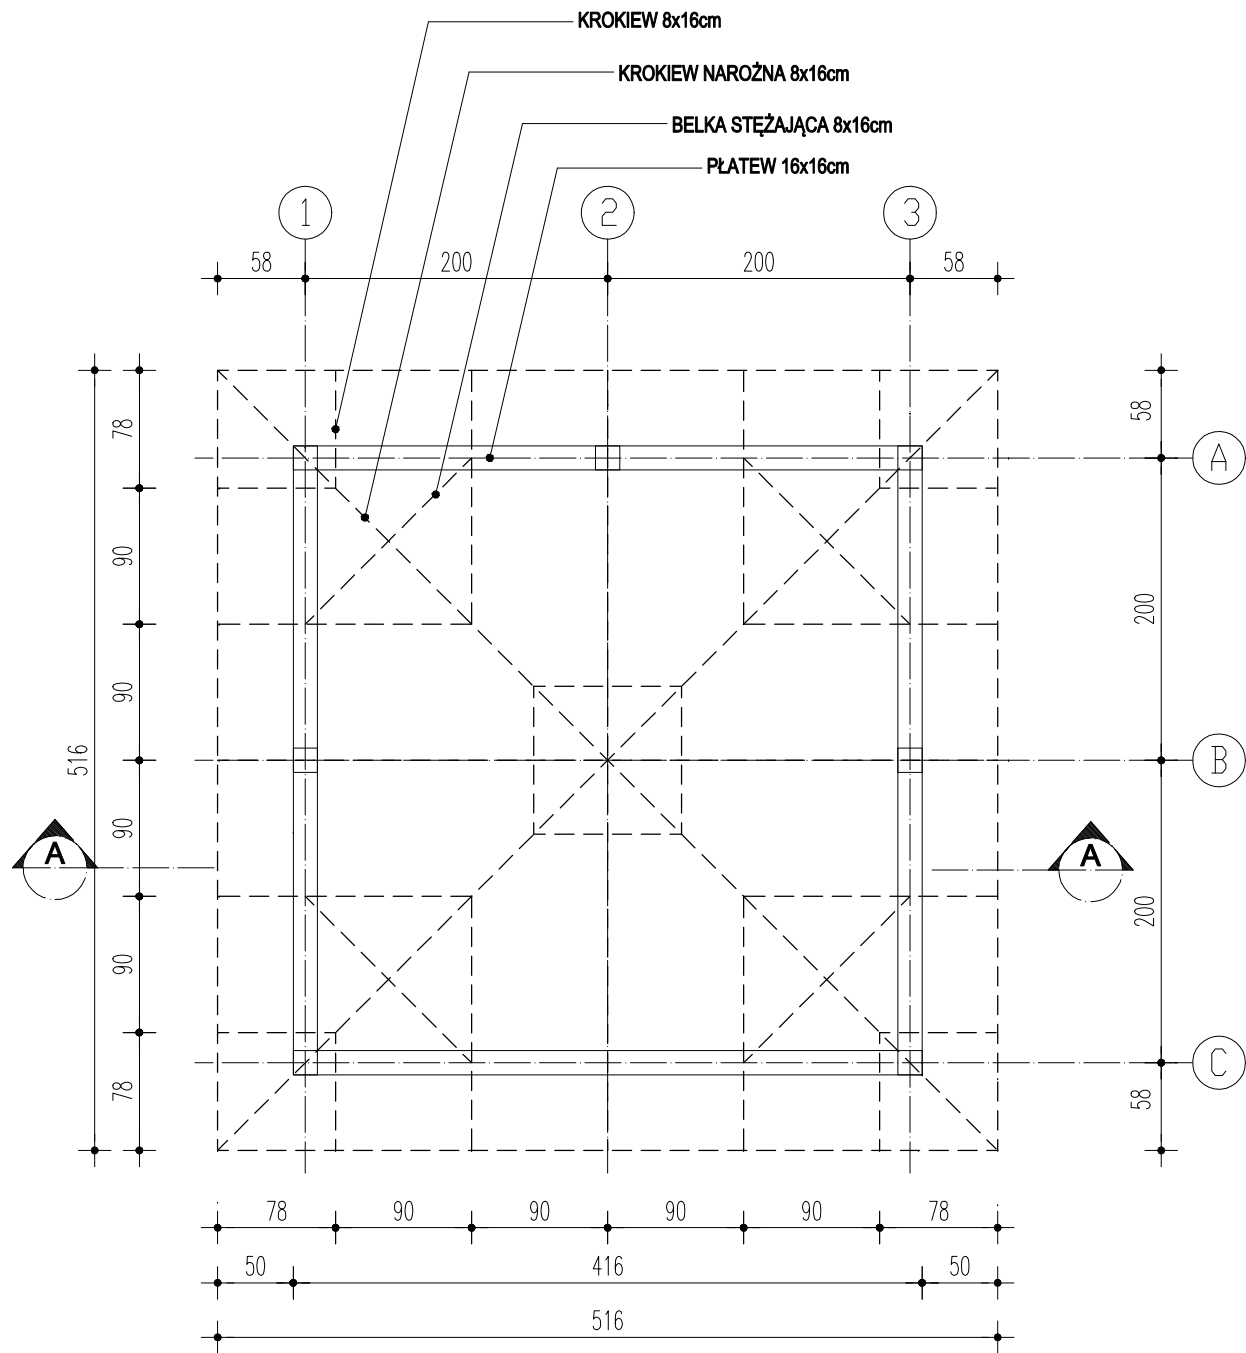

RZUT WIĘZBY DACHOWEJ
Skala 1:50

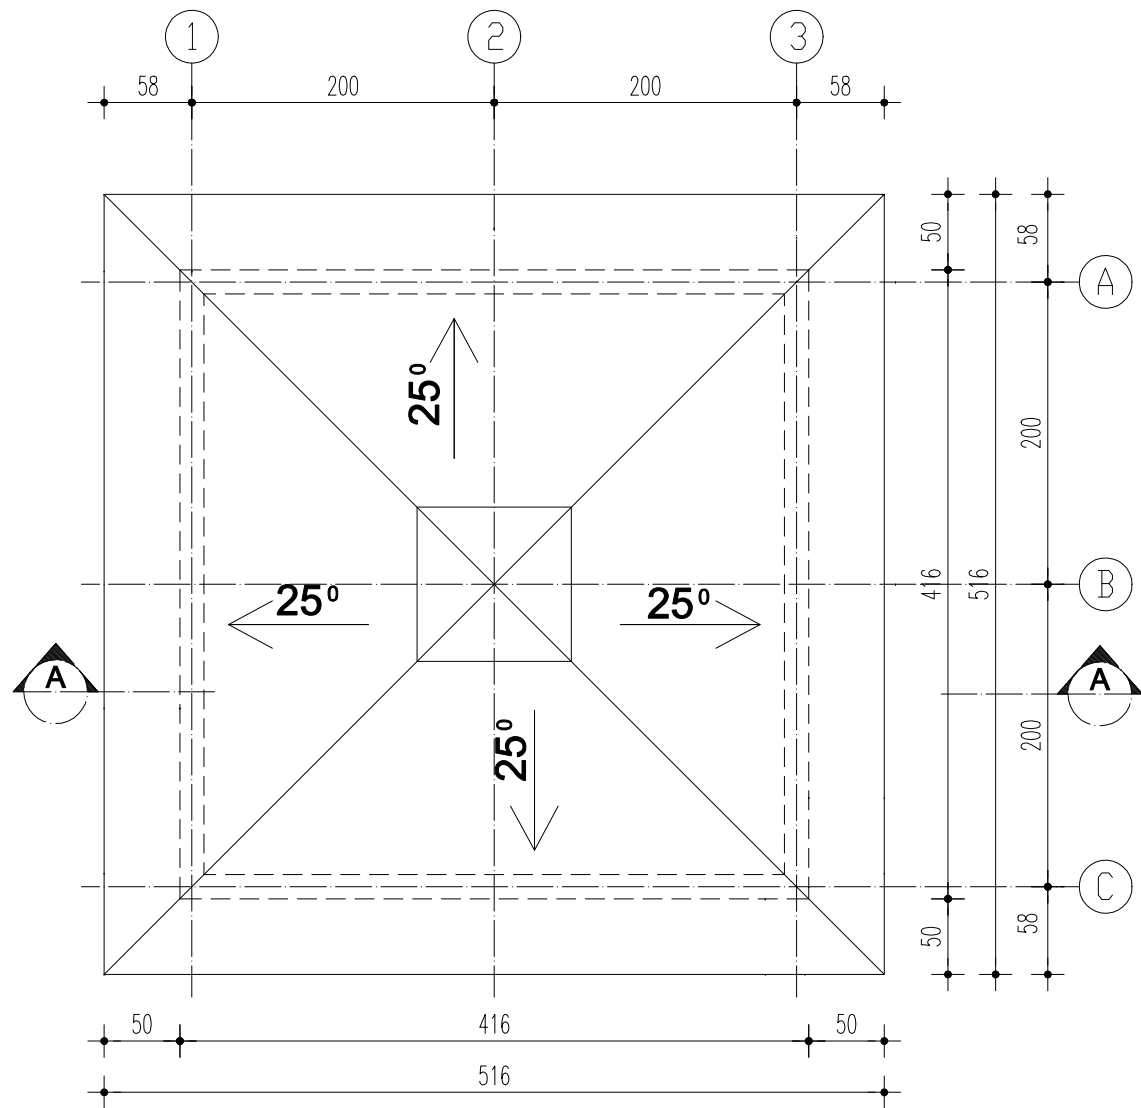

RZUT DACHU
Skala 1:50

- UWAGI:
- ŻADEN WYMIAR NIE MOŻE BYĆ SKALOWANY Z TEGO RYSUNKU
 - WSZYSTKIE WYMIARY I POZIOMY TEREN MUSZĄ BYĆ SPRAWDZONE PRZEZ WYKONAWCĘ W TERENIE.
 - JAKIEKOLWIEK NIEPRAWIDŁOWOŚCI MUSZĄ BYĆ NIEWŁOČNIE ZGŁOSZONE PROJEKTANTOWI
 - WSZYSTKIE ELEMENTY DREWNIANE ZAIMPREGNOWANE OŚNIENIOWO
 - WSZYSTKIE ŚRUBY PO WKREŚCENIU MUSZĄ BYĆ W PŁASZCZYZNIE DREWNA
 - DESKOWANIE POD GONTY BITUMICZNE WIDOCZNE OD SPODU I WYKONANE Z DREWNA PIERWSZEJ JAKOŚCI

STUDIO MEKS I WSPÓ KAWNA ZŁOTA NR RYS. A-AI-03	TEMAT OPRACOWANIA "TRATWĄ PRZEZ PONIDZIE" PRZYSTAŃ WODNA W CHROBRZU			ADRES INWESTYCJI CHROBERZ dz. nr ew. 526, 1004		PROJEKTOWAŁ mgr inż arch Kinga Chrzęszczyńska, upr nr SW-27/2006	PODPIS	
	No. PROJ. 09008		TYTUŁ RYSUNKU ALTANA - RZUT WIĘŻBY, DACHU		INWESTOR GMINA ZŁOTA	PROJEKTOWAŁ	PODPIS	
	BRANŻA ARCHITEKTURA		FAZA PB		WERSJA 1	OPRACOWAŁ	PODPIS	
	NR RYS. A-AI-03				SKALA 1:50 @ A3		DATA 08. 2009	SPRAWDZIŁ mgr inż arch Maria Przewięźlikowska, upr nr MPOIA/007/2008