



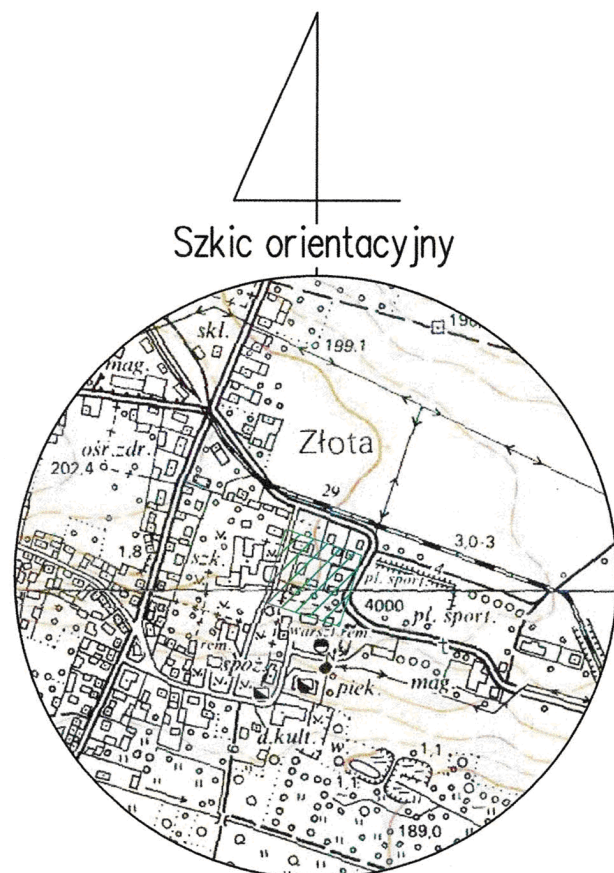

skala 1:10 000

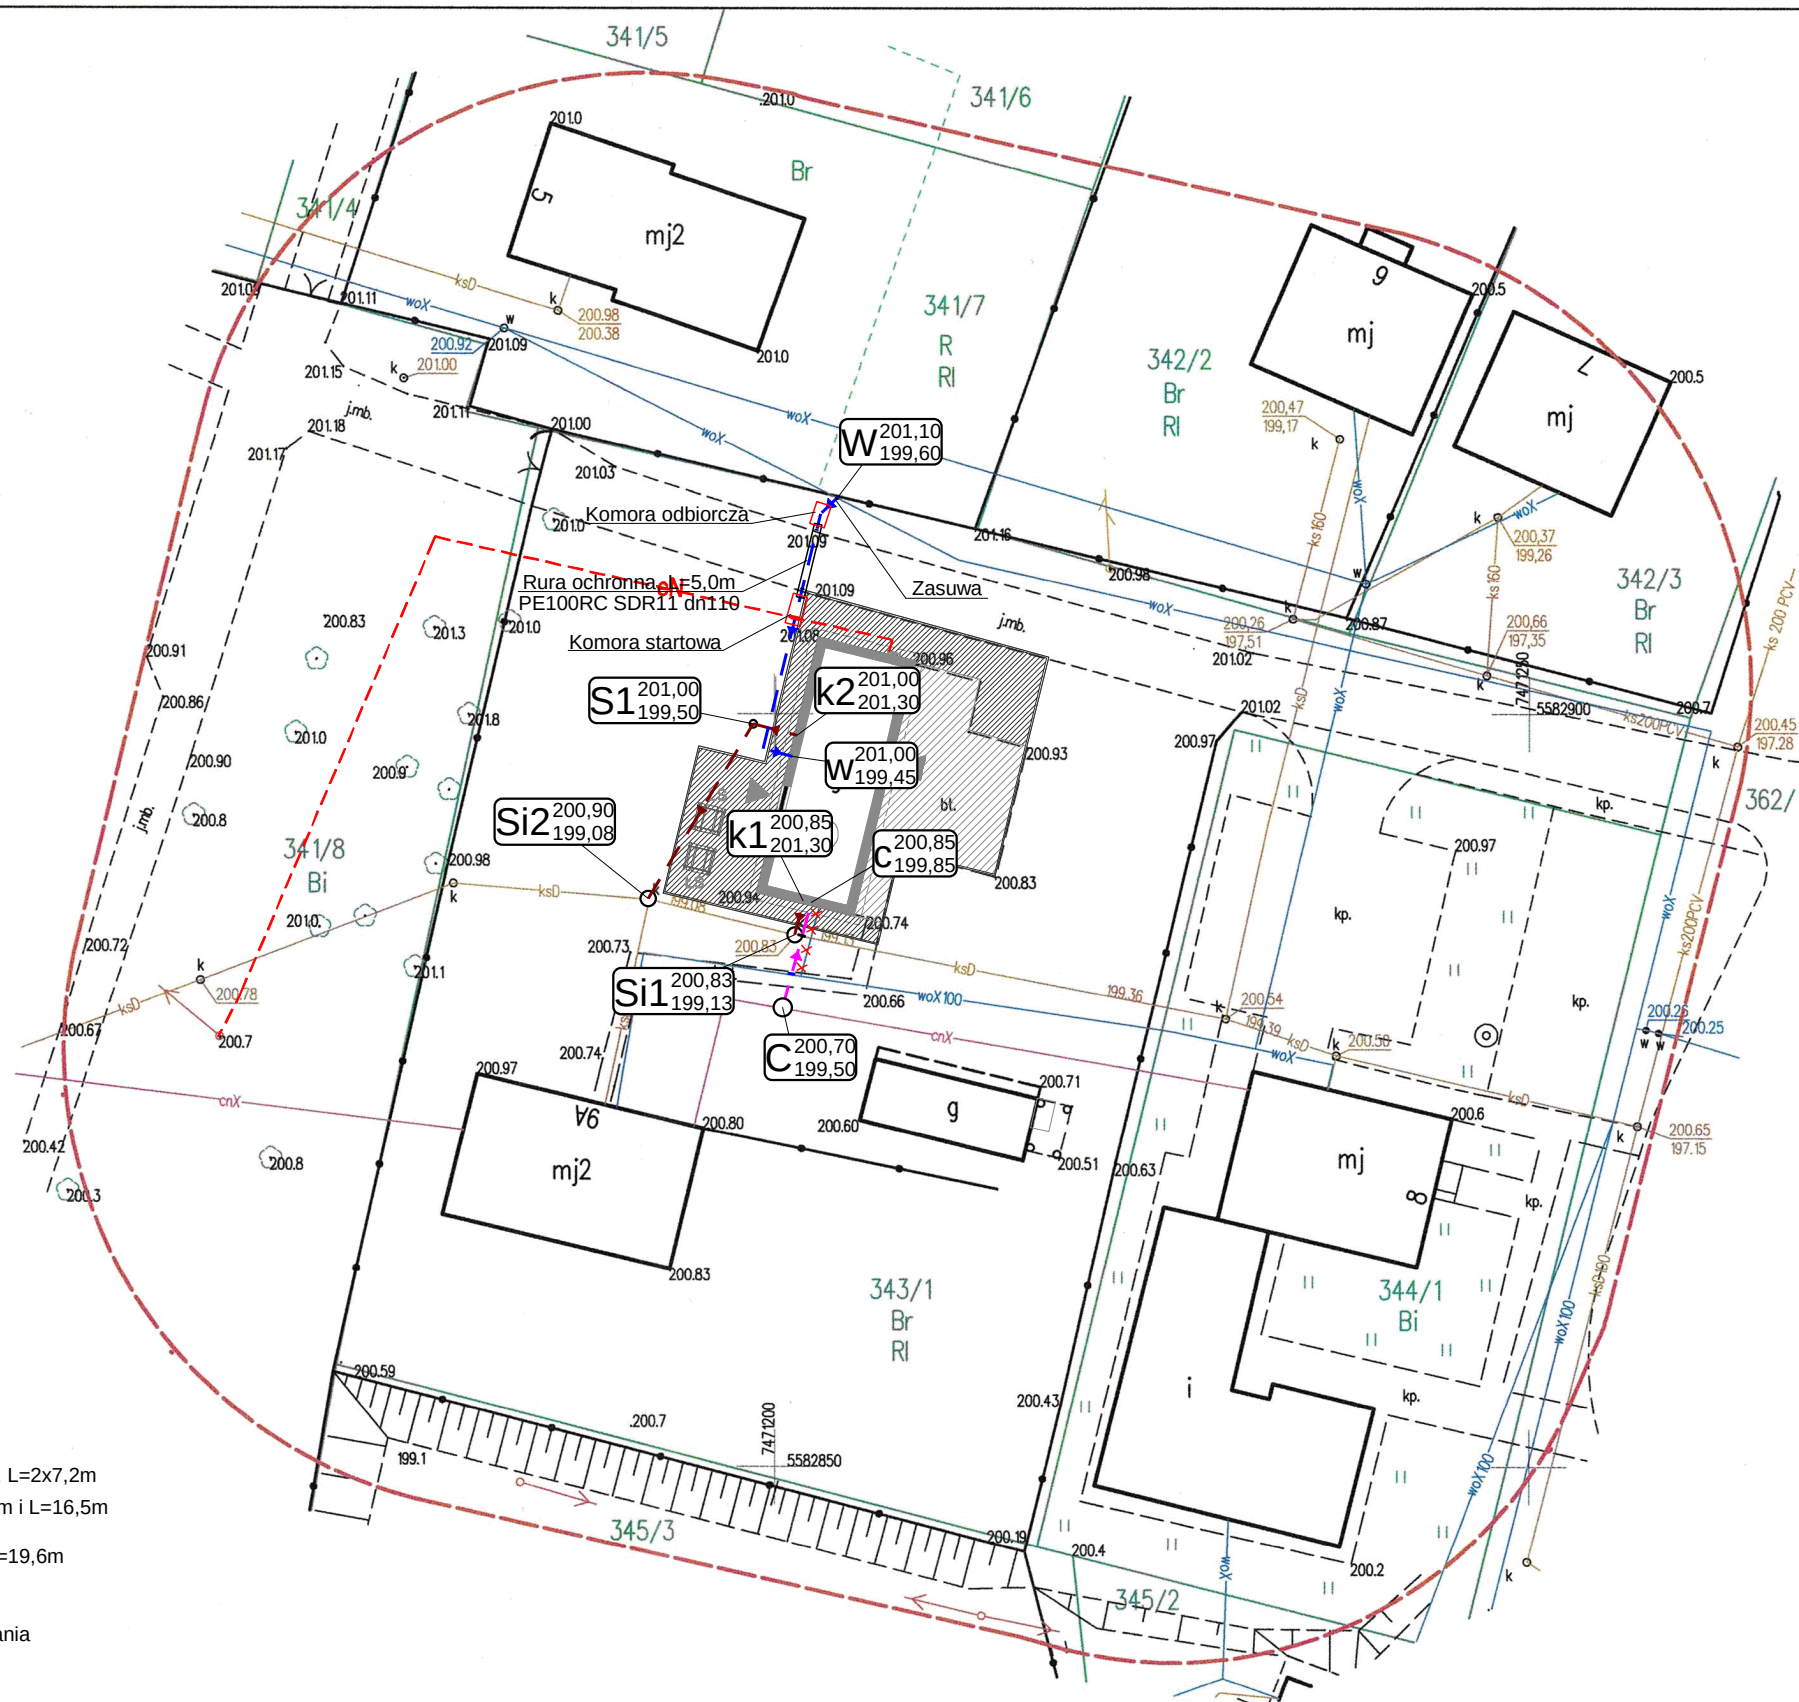

- Proj. przyłącze ciepłownicze, rura preizolowana R-20/75, L=2x7,2m
- Proj. przyłącze kanalizacji sanitarnej, PVC dn160, L=2,3m i L=16,5m wg. oddzielnego opracowania
- Proj. przyłącze wodociągowe, PE100RC SDR17 dn40, L=19,6m wg. oddzielnego opracowania
- Istn. przyłącze wodociągowe do likwidacji
- Proj. przyłącze energetyczne wg. oddzielnego opracowania

Faza	PB
Data	03.2018
Skala	1:500
Nr rys.	1
Pracownia Projektowa, inż. Grzegorz Moździen	
28-500 Kazimierza Wielka ul. Sienkiewicza 64	
remat Klub Seniora - przyłącze ciepłownicze	
Złota, gm. Złota, dz. nr ew. 343/1	
Tytuł rysunku	
Projekt zagospodarowania terenu	
Autor projektu	
inż. Grzegorz Moździen SWK/0099/POOS/05	

Działka: 343/1

Obręb: ZŁOTA

Id obrębu: 260805_2.0013

Jedn. ewid.: Złota

Id jedn.ewid.: 260805_2.

Powiat pińczowski

Województwo świętokrzyskie

Mapa do celów projektowych

skala 1:500 7.132.17.13.1.1

Układ współrzędnych prostokątnych płaskich 'PL-2000'

Układ współrzędnych wysokości 'PL-KRON86-NH'

Granice przyjęto według ewidencji gruntów i budynków.

Mapa niniejsza została wykonana bez badania obciążeń służebnościami gruntowymi ujawnionymi w księgach wieczystych.

Nie wyklucza się istnienia w terenie urządzeń podziemnych które nie były przedmiotem inwentaryzacji geodezyjnej.

Mapę wykonali mgr inż. Tadeusz Pęski (pozw. nr: 7987) i mgr inż. Agnieszka Pęska-Siwik w dn. 05-03-2018 r.

GeoPerfect

Agnieszka Pęska-Siwik
28-500 Kazimierza Wielka, Donosy 134
tel. 600-430-255, 606-632-666

Geodeta

upr. M.G.P.i B. nr 7987
mgr inż. Tadeusz Pęski

Geodeta

mgr inż. Agnieszka Pęska-Siwik

Oznaczenie kancelaryjne zgłoszenia pracy geodezyjnej: GN.VIII.6642.199.2018

Podpisuje się, że niniejszy dokument został opracowany w wyniku prac geodezyjnych i kartograficznych, których rezultatem zawiera operat techniczny wpisany do ewidencji materiałów państwowego zasobu geodezyjnego i kartograficznego	STAROSTA PINCZOWSKI
Organ prowadzący państwowy zasób geodezyjny i kartograficzny	
Identyfikator ewidencyjny materiału zasobu-operatu technicznego	P. 260805_2.0013.228
Data wpisania operatu technicznego do ewidencji materiałów zasobu	2018-04-13
Imię, nazwisko i podpis osoby reprezentującej organ	

Z up. STAROSTY
GEODETA POWIATOWY

mgr inż. Jarosław Sadura