

WARUNKI PRZYŁĄCZENIA DO SIECI CIEPŁOWNICZEJ

Na podstawie §9 ust. 1 Rozporządzenia Ministra Gospodarki z dnia 15 stycznia 2007 r., w sprawie szczegółowych warunków funkcjonowania systemów grzewczych (Dz. U. Z dnia 1 lutego 2007r., nr 16 poz. 92) oraz wniosku Gminy Złota, Samorządowy Zakład Gospodarki Komunalnej w Złotej określa warunki podłączenia do wewnętrznej sieci ciepłej.

A. Wnioskodawca - inwestor

Gmina Złota
ul. Sienkiewicza 79
28-425 Złota

B. Informacje dotyczące obiektu

B.1. Właściciel obiektu:

Gmina Złota
ul. Sienkiewicza 79
28-425 Złota

B. 2. Lokalizacja obiektu: ul. Parkowa 9, dz. nr ew. 343/1, obręb Złota

B. 3. Ilość obiektów zasilanych: 1

B. 4. Dane dotyczące obiektu:

Przeznaczenie obiektu: budynek „Klubu Seniora”

Rodzaj instalacji odbiorczych:

Centralne ogrzewanie	- projektowane
Ciepła woda użytkowa	- projektowana
Wentylacja	- projektowana

B. 5. Przewidywana moc cieplna 9 kW.

Na etapie projektowania sieci centralnego ogrzewania należy uwzględnić parametry techniczne budynku oraz jego kubaturę zwracając szczególną uwagę na przekroje przewodów ciepłowniczych zlokalizowanych od strony północnej budynku .

Obliczenia mocy cieplnej należy wykonać zgodnie z obowiązującymi w tym zakresie przepisami a w szczególności z PN-EN 12831.

Ze względu na brak instalacji ciepłej wody użytkowej z centralnej kotłowni zlokalizowanej w Zespole Placówek Oświatowych w Złotej należy zaprojektować elektryczne lokalne punkty podgrzewania wody do celów socjalnych i przygotowania posiłków.

C. Miejsce i sposób doprowadzenia przyłącza

Miejscem włączenia projektowanego przyłącza będzie punkt A na preizolowanej sieci cieplnej 2xDN40, zaznaczony na załączonym planie sytuacyjnym.

Przyłącze o odpowiednio wyliczonej średnicy dla tego rodzaju budynku należy zaprojektować w systemie rur preizolowanych.

Na odejściu przyłącza cieplnego wykonać studzienkę z zaworami odcinającymi preizolowanymi. W pomieszczeniu węzła cieplnego w budynku, przyłącze zakończyć zaworami odcinającymi.

Przejścia przez ściany zewnętrzne budynku wykonać jako szczelne, zabezpieczające przed przedostaniem się cieczy, gazów i dymów. Nie jest wymagane prowadzenie kabla telemetrycznego.

Po zakończeniu prac należy bezwzględnie wykonać próby ciśnieniowe wykonanej instalacji grzewczej i po pozytywnym wyniku prób i odpowietrzeniu należy włączyć do ogólnej sieci cieplnej.

Przyłącze zaprojektować wg aktualnie obowiązującej technologii.

Budynek, sieć ciepłownicza, kotłownia centralnego ogrzewania i wybudowane przyłącze jest własnością Gminy w związku z tym nie przewiduje się montażu układu pomiarowo – rozliczeniowego.

Zgodnie z obowiązującymi przepisami, Inwestor wykona inwentaryzację powykonawczą przyłącza i zgłosi w celu uaktualnienia do zasobów Powiatowego Wydziału Geodezji, Kartografii, Katastru i Gospodarki Nieruchomościami, ul. Złota w Pińczowie.

D. Warunki przyłączenia są ważne na dzień wydania.

Złota dnia 14.03.2018 r.

Załączniki:

1. Projekt zag 1: 500 zagospodarowania terenu

Samorządowy Zakład Gospodarki Komunalnej
28-425 Złota, ul. Parkowa 11
tel. 41 356 16 34
REGON 292649470 NIP 662-17-06-10

Kierownik Zakładu
mgr Ryszard Paździor



Pracownia Projektowa, inż. Grzegorz Możdżeń
28-500 Kazimierza Wielka ul. Sienkiewicza 64

Temat
Klub Seniora
Złota, gm. Złota, dz. nr ew. 343/1

Tytuł rysunku
Projekt zagospodarowania terenu

Autor projektu
inż. Grzegorz Możdżeń SWK/0099/POOS/05


Sprawdził
mgr inż. Edward Kawa 184/98

Faza
PB+PW

Data
03.2018

Skala
1:500

Nr rys
9

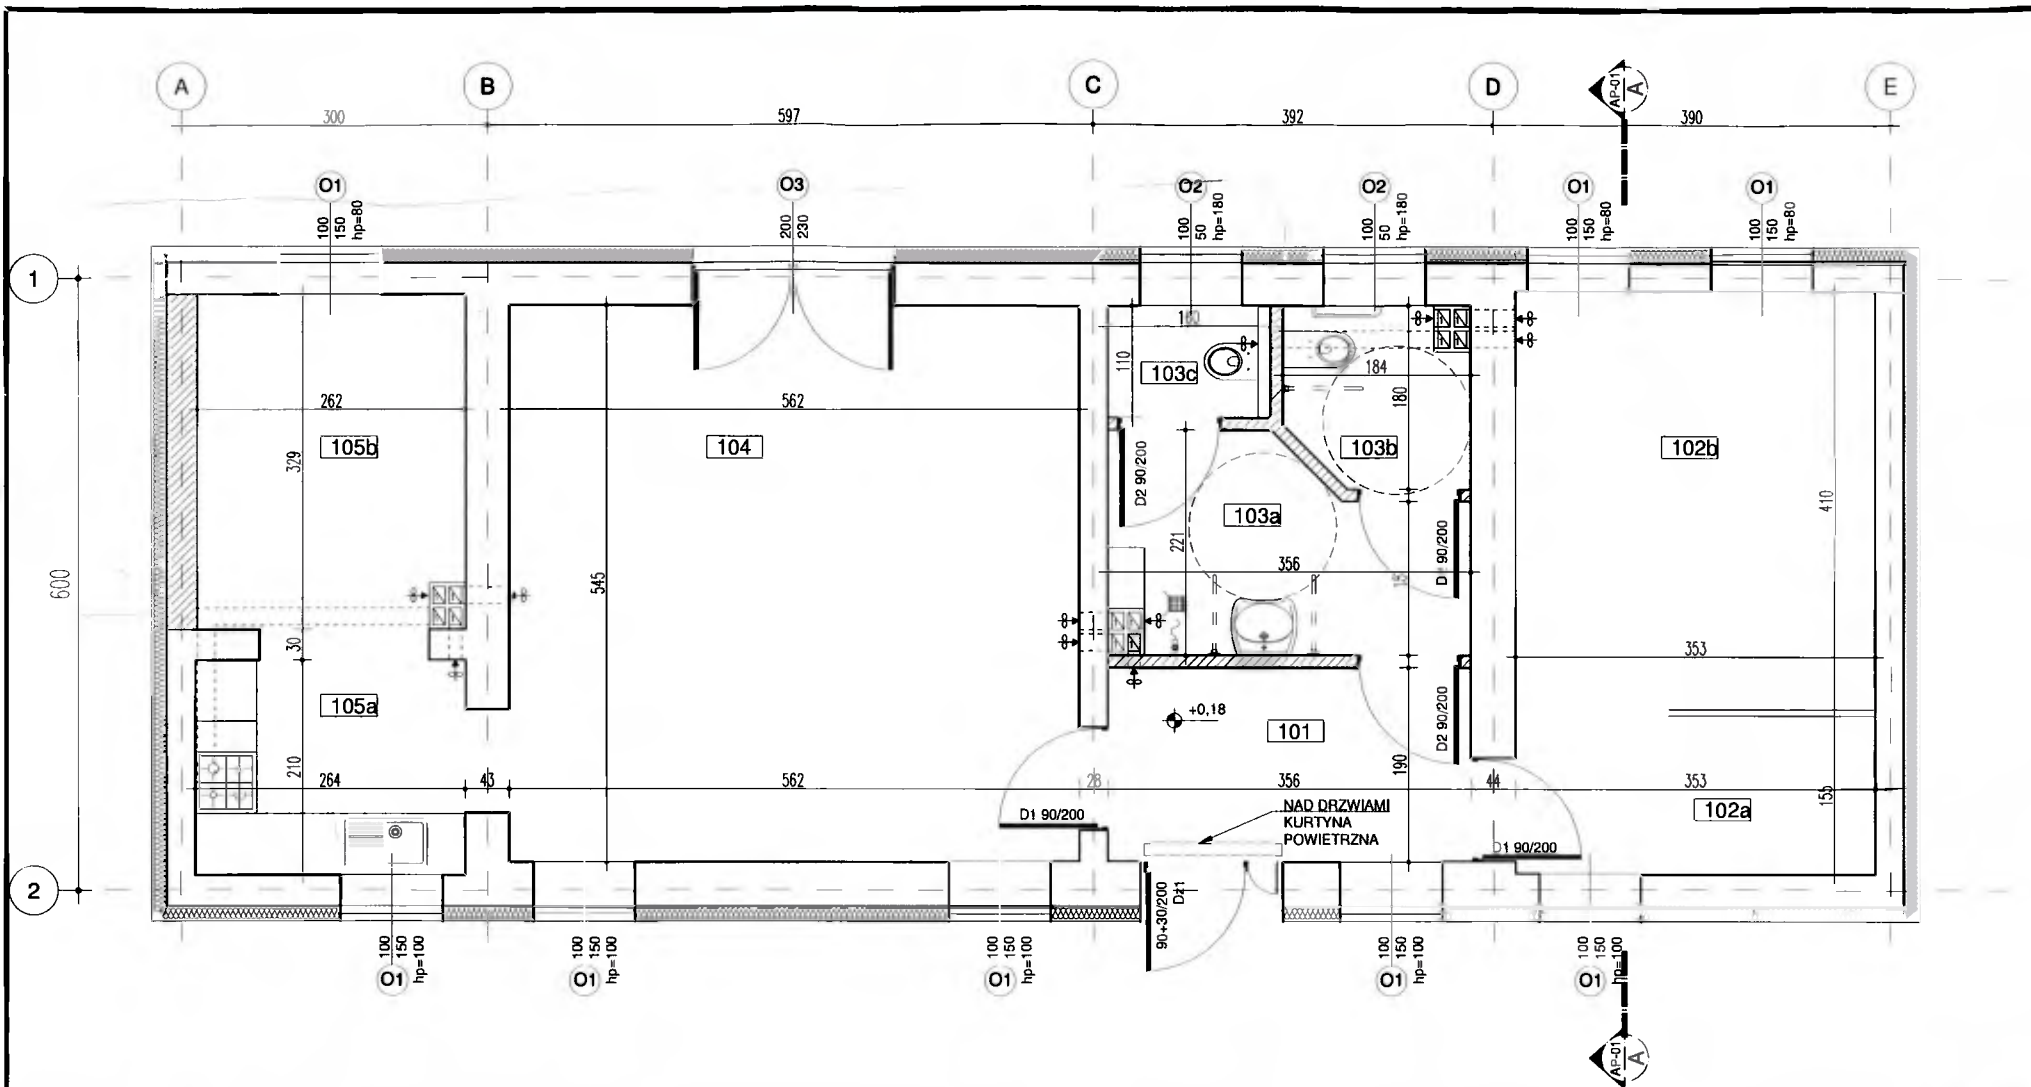

LEGENDA

	ŚCIANY ISTNIEJĄCE
	ŚCIANY PROJEKTOWANE

ZESTAWIENIE POWIERZCHNI

NR PDM.	NAZWA POM.	POW. m ²	h / m /
101	KOMUNIKACJA	6,8	3,00
102a	SZATNIA	5,5	3,00
102b	SALA WIELOFUNKCYJNA	14,5	3,00
103a	ŁAZIENKA PRZEDSIONEK	6,6	2,50
103b	ŁAZIENKA DAMSKA	3,1	2,55
103c	ŁAZIENKA MĘSKA	1,8	2,55
104	SALA WIELOFUNKCYJNA	30,6	3,00
104a	ANEKS KUCHENNY	5,5	3,00
104b	JADALNIA	6,5	3,00
POW. UŻYTKOWA RAZEM		82,9	

UWAGI

- JAKO POZIOM $\pm 0,00$ PRZYJĘTO $\pm 0,00 = 201,00$ mnpm
- WOKÓŁ BUDYNKU WYKONAĆ OPASKE (Z SPADKIEM OD BUDYNKU).
- IZOLACJĘ PRZECIWWILGOCIOWĄ PIONOWĄ WYPROWADZIĆ MIN. 50 CM PONAD TEREN.
- OZNACZENIA S1a, P1a... WG ZESTAWIENIA PRZEGRÓD BUDOWLANYCH.
- WSZYSTKIE PRZEJŚCIA INSTALACYJNE W ŚCIANACH ZEWNĘTRZNYCH NALEŻY ZAIZOLOWAĆ PRZEZ ICH ODPOWIEDNIE USZCZELNIENIE.
- PRZEBIEG INSTALACJI WG PROJEKTÓW BRANŻOWYCH.
- WSZYSTKIE WYMIARY BEZWZGLĘDNIE SPRAWDZIĆ NA BUDOWIE.
- WSZYSTKIE WYMIARY DRZWI WYMAGANE W ŚWIEŁE OŚCIEŻNICY PRZY PEŁNYM OTWARCIU.
- PRZED ZAMÓWIENIEM STOLARKI OKIENNEJ I DRZWIOWEJ NALEŻY DOKONAĆ SZCZEGÓŁOWYCH OBMIARÓW NA BUDOWIE.
- WYTYCZNE WYKONANIA WG OPISU TECHNICZNEGO.
- WENTYLACJA WSPOMAGANA MECHANICZNIE (EDM 60 W ŁAZIENCIE, EDM 100 W POZOSTAŁYCH POMIESZCZENIACH).

ZADEN WYMIAR NIE MOŻE BYĆ SKALOWANY Z TEGO RYSUNKU
WSZYSTKIE WYMIARY SPRAWDZIĆ NA BUDOWIE
WSZELKIE WĄTPLIWOŚCI ZGŁOSIĆ NIEWŁOČNIE PROJEKTANTOWI
WYKONAWCA GWARANTUJE, ŻE WSZELKIE PRACE PROWADZONE NA BUDOWIE SĄ ZGODNE Z AKTUALNYMI PRZEPISAMI I NORMAMI

PROJEKTOWAŁ
mgr inż. arch. K. CHRZĄSZCZYŃSKA
upr. bud. nr ewid. SW-27/2006

PODPIS

OPRAWIŁ
mgr inż. arch. M. PRZEWIEŹLIKOWSKA
upr. bud. nr ewid. MPOIA/007/2008

PODPIS

NAZWA OBIEKTU BUDOWLANEGO
BUDYNEK UŻYTECZNOŚCI PUBLICZNEJ -
"KLUB SENIORA"

TYTUŁ RYSUNKU
RZUT PARTERU

ADRES OBIEKTU BUDOWLANEGO
DZ. NR EWID. 343/1
ZŁOTA

BRANŻA ARCHITEKTURA FAZA PB
SKALA 1:100 DATA 03.2018

NR RYS. AR-01