


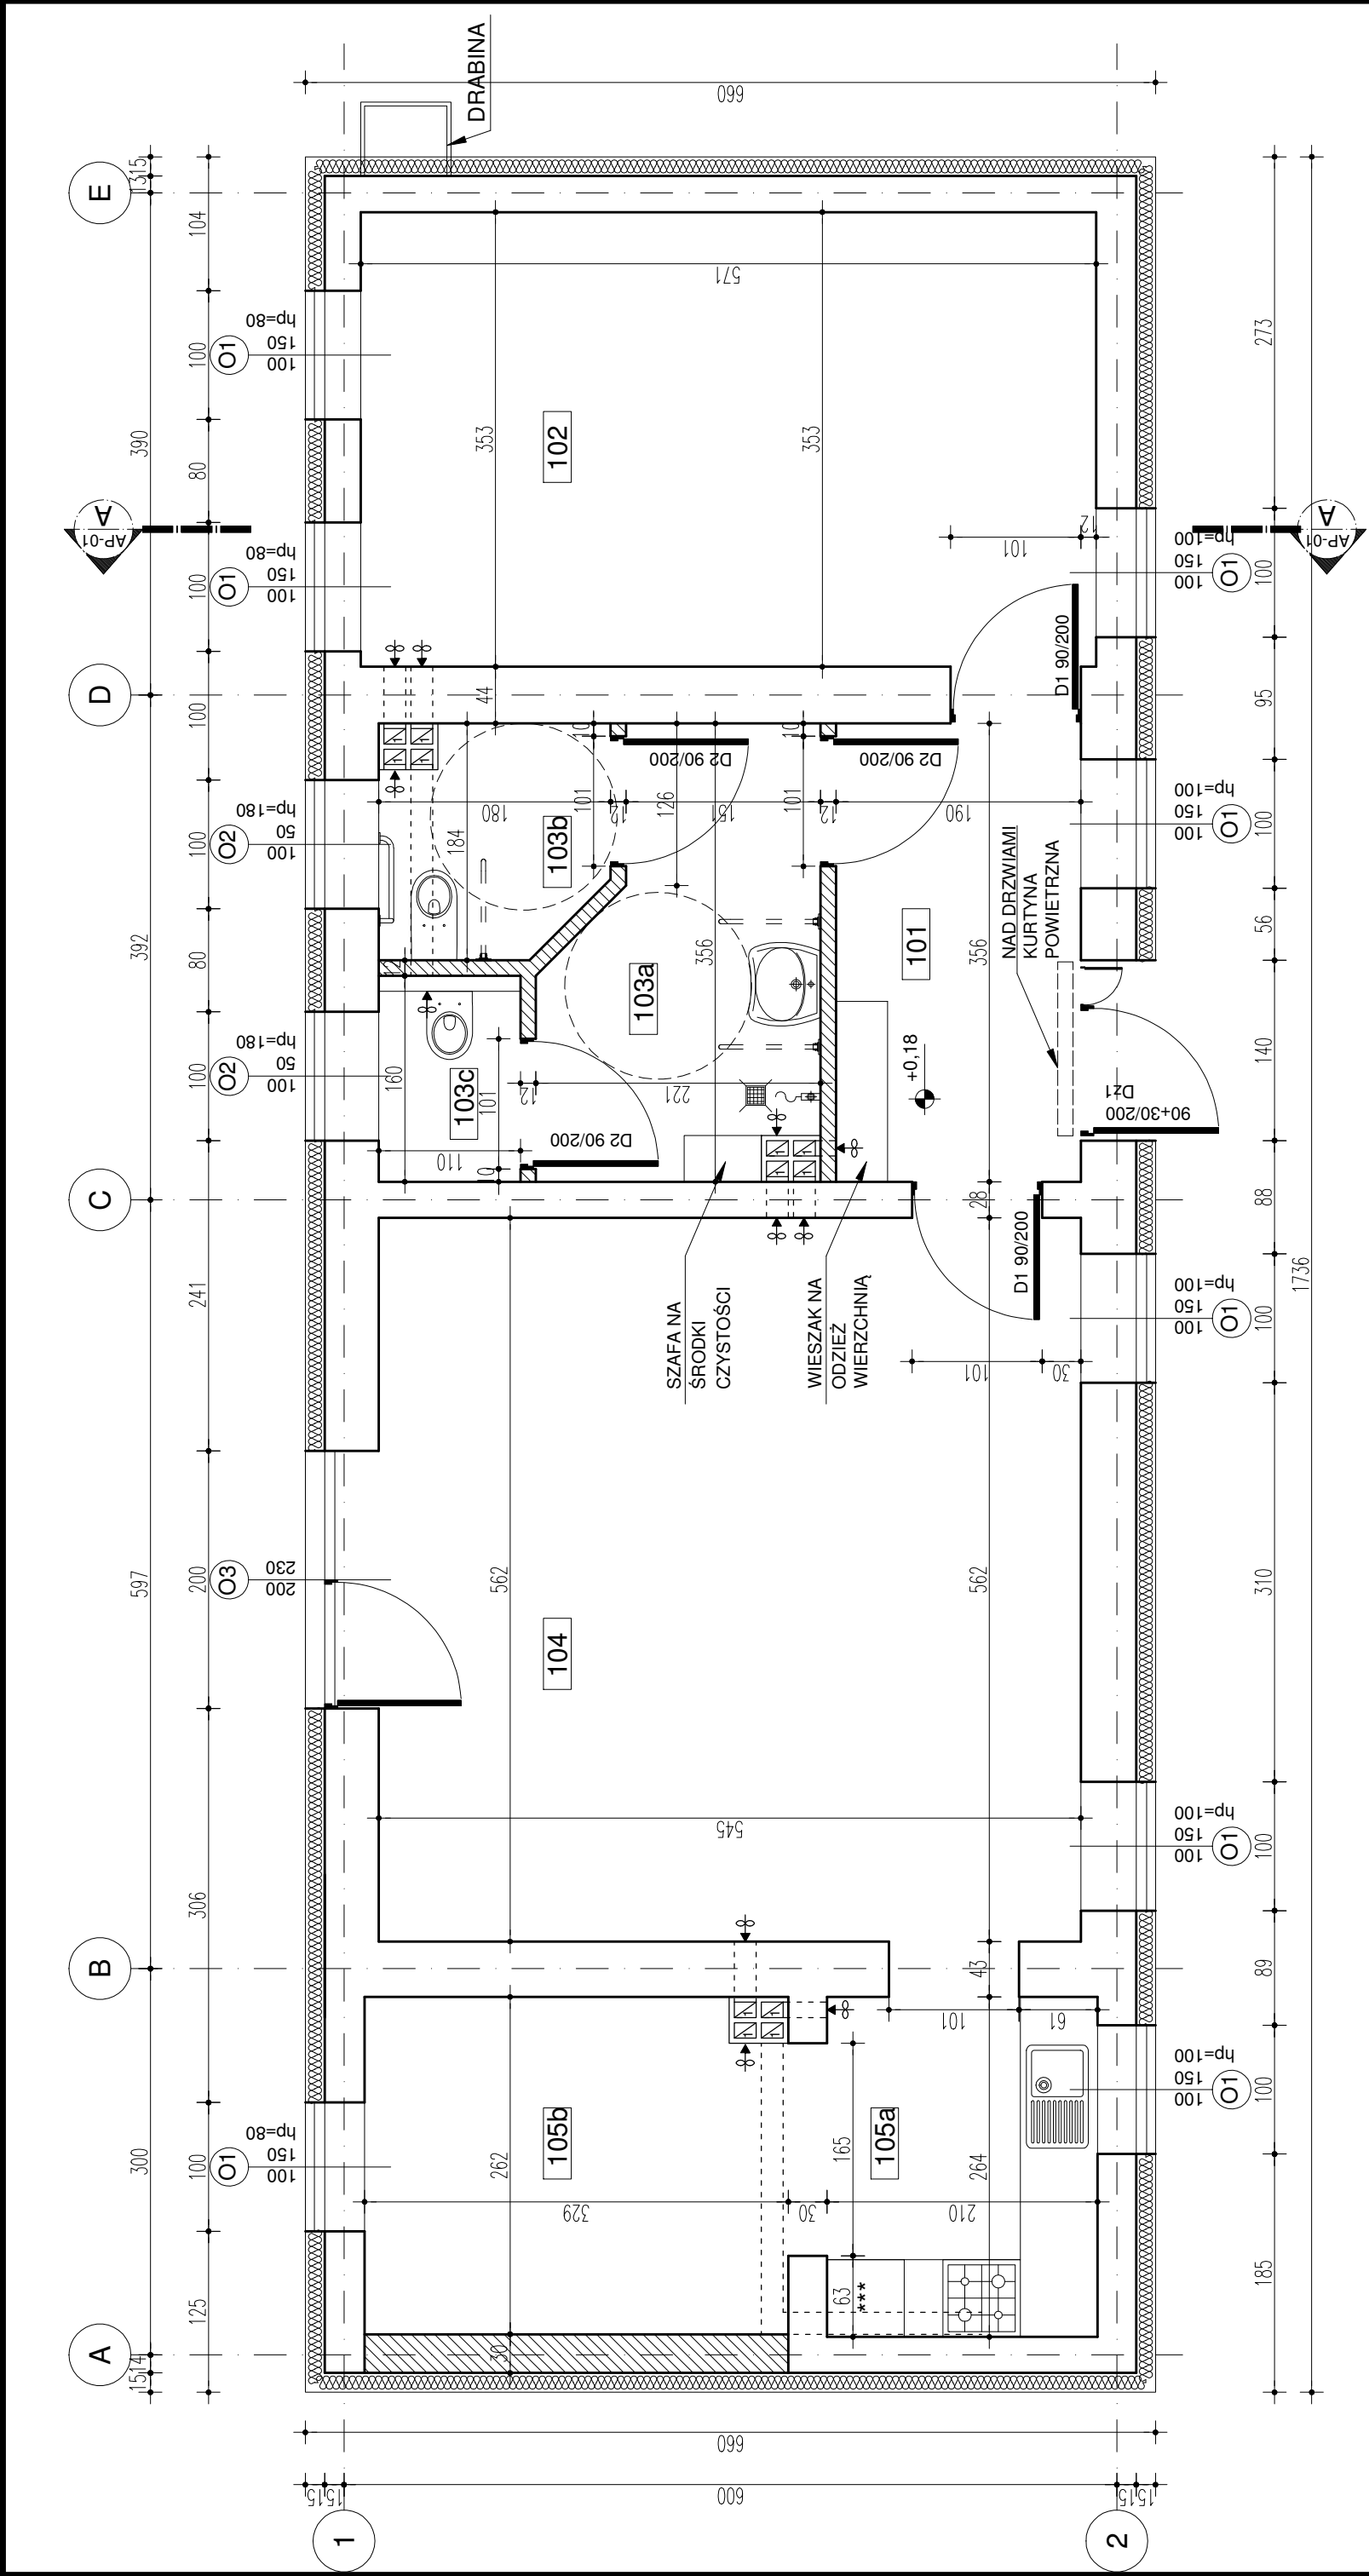

ZESTAWIENIE POWIERZCHNI			
NR POM.	NAZWA POM.	POW. m ²	h /m/
101	KOMUNIKACJA	6,8	3,00
102	SALA WIELOFUNKCYJNA	20,0	3,00
103a	ŁAZIENKA PRZEDSIONEK	6,6	2,55
103b	ŁAZIENKA DAMSKA	3,1	2,55
103c	ŁAZIENKA MĘSKA	1,8	2,55
104	SALA WIELOFUNKCYJNA	30,6	3,00
105a	ANEKS KUCHENNY	5,5	3,00
105b	JADALNIA	8,5	3,00
POW. UŻYTKOWA RAZEM		82,9	

SCIANY ISTNIEJĄCE

SCIANY PROJEKTOWANE

LEGENDA

ŻADEN WYMIAR NIE MOŻE BYĆ SKALOWANY Z TEGO RYSUNKU

- WSZYSTKIE WYMIARY SPRAWDZIĆ NA BUDOWIE

- WSZELKIE WĄTPLIWOSCI ZGŁOSIĆ NIEZWŁOŻNIE

- WYKONAWCA GWARANTUJE, ŻE WSZELKIE PRACE PROWADZONE NA BUDOWIE SĄ ZGODNE Z AKTUALNYMI PRZEPISAMI I NORMAMI

PROJEKTOWAŁmgr inż. arch. K. CHRZĄSZCZYŃSKA
upr. bud. nr ewid. SW-27/2006

SPRAWDZIŁmgr inż. arch. M. PRZEWIEŻLIKOWSKA
upr. bud. nr ewid. MPOJA/007/2008

TYTUŁ RYSUNKUBUDYNEK UŻYTECZNOŚCI PUBLICZNEJ - "KLUB SENIORA"

PODPIS

PODPIS

TYTUŁ RYSUNKUBUDYNEK UŻYTECZNOŚCI PUBLICZNEJ - "KLUB SENIORA"

BRANŻAARCHITEKTURA

SKALA1:50

DATA03.2018

NR RYS. AR-01

PB

UWAGI

1. JAKO POZIOM +0.00 PRZYJĘTO POZIOM POSADZKI W ISTNIEJĄCYM BUDYNKU

2. WOKÓŁ BUDYNKU WYKONAĆ OPASKE (ZE SPADKIEM OD BUDYNKU)

3. IZOLACJĘ PRZECIWWILGOCIOWĄ PIONOWĄ WYPROWADZIĆ MIN. 50 CM PONAD TEREN.

4. OZNACZENIA S1a, P1a... WG ZESTAWIENIA PRZEGRÓD BUDOWLANÝCH.

5. WSZYSTKIE PRZEJŚCIA INSTALACYJNE W ŚCIANACH ZEWNĘTRZNYCH NALEŻY ZAIZOLOWAĆ PRZEZ ICH ODPOWIEDNIE USZCZELNIENIE.

6. PRZEBIEG INSTALACJI WG PROJEKTÓW BRANŻOWYCH.

7. WSZYSTKIE WYMIARY BEZWZGLĘDNIE SPRAWDZIĆ NA BUDOWIE.

8. WSZYSTKIE WYMIARY DRZWI WYMAGANE W ŚWIETLE OŚCIEŻNICY PRZY PEŁNYM OTWARCIU.

9. PRZED ZAMÓWIENIEM STOLARKI OKIENNEJ I DRZWIOWEJ NALEŻY DOKONAĆ SZCZEGÓŁOWYCH OBMIARÓW NA BUDOWIE.

10. WYTYCZNE WYKONANIA WG OPISU TECHNICZNEGO.

11. WENTYLACJA WSPOMAGANA MECHANICZNIE (EDM 80 W ŁAZIENCE, EDM 100 W POZOSTAŁYCH POMIESZCZENIACH).