



WIDOKI ŚCIAN
SCHEMAT WYBURZEŃ I ZAMUROWAŃ

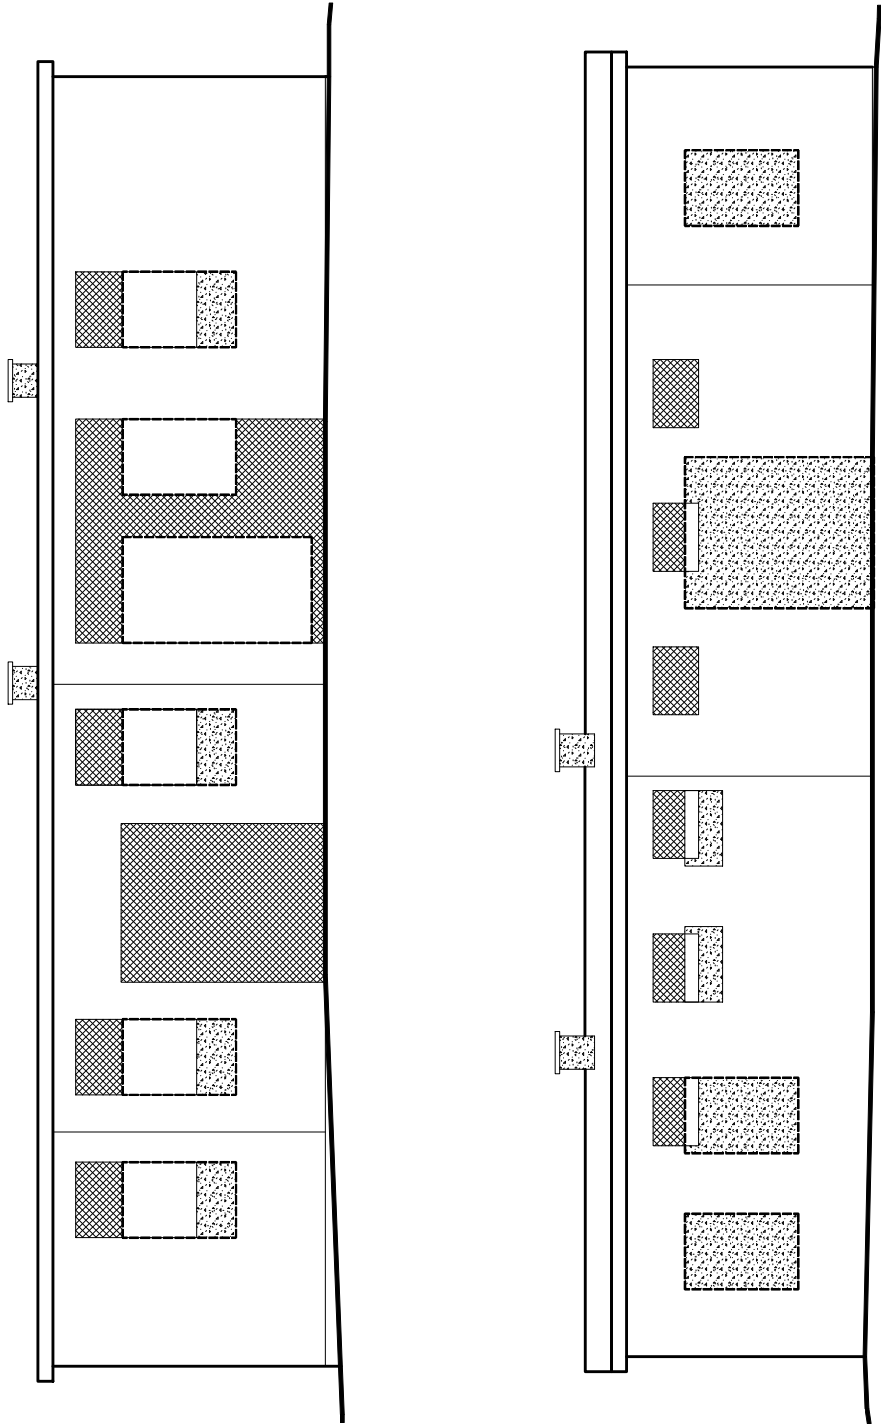

RZUT PARTERU
WYBURZENIA I ZAMUROWANIA

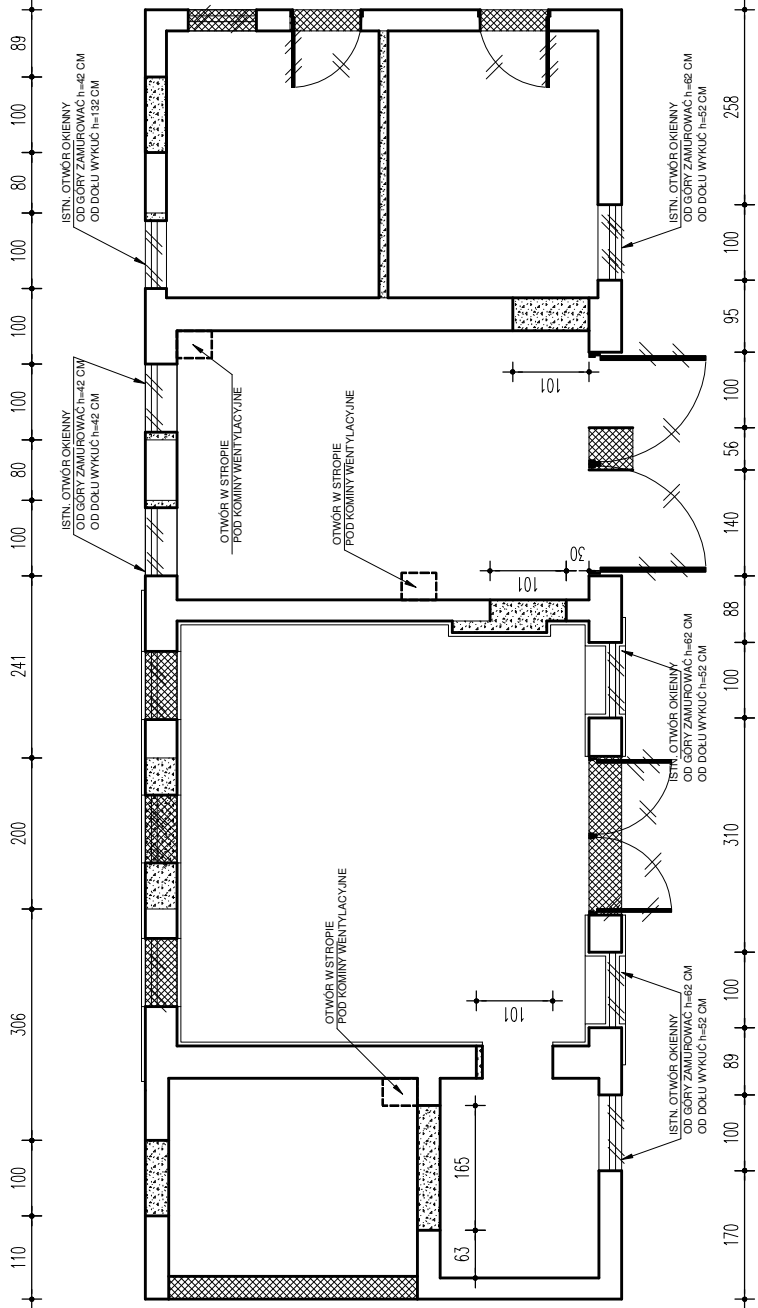

LEGENDA

- WYBURZENIA
- ZAMUROWANIA
- STOLARKA OKIENNA DO DEMONTAŻU
- STOLARKA DRZWIOWA DO DEMONTAŻU

UWAGI

1. WYTYCZNE WYKONANIA WG OPISU TECHNICZNEGO ORAZ CZĘŚCI KONSTRUKCYJNEJ. PRZED WYKONANIEM WYBURZEŃ ZAŁOŻYĆ NADPROŻĄ ZGODNIE Z CZĘŚCIĄ KONSTRUKCYJNĄ.
2. WSZYSTKIE WYMIARY BEZWZGLĘDNIE SPRAWDZIĆ NA BUDOWIE.
3. RYSUNEK ROZPATRYWAĆ ŁĄCZNIE Z POZOSTAŁĄ CZĘŚCIĄ DOKUMENTACJI. W PRZYPADKU WĄTPLIWOŚCI SKONTAKTOWAĆ SIĘ Z PROJEKTANTEM.

- ŻADEN WYMIAR NIE MOŻE BYĆ SKALOWANY Z TEGO RYSUNKU - WSZYSTKIE WYMIARY SPRAWDZIĆ NA BUDOWIE - WSZELKIE WĄTPLIWOŚCI ZGŁOSIĆ NIEZWŁOCZNIE PROJEKTANTOWI - WYKONAWCA GWARANTUJE, ŻE WSZELKIE PRACE PROWADZONE NA BUDOWIE SĄ ZGODNE Z AKTUALNYMI PRZEPISAMI I NORMAMI			
PROJEKTOWAŁ mgr inż. arch. K. CHRZĄSZCZYŃSKA upr. bud. nr ewid. SW-27/2006		PODPIS	
SPRAWDZIŁ mgr inż. arch. M. PRZEWIEŻLIKOWSKA upr. bud. nr ewid. MPOJA/0077/2008		PODPIS	
NAZWA OBIEKTU BUDOWLANEGO BUDYNEK UŻYTECZNOŚCI PUBLICZNEJ - "KLUB SENIORA"		TYTUŁ RYSUNKU WYBURZENIA I ZAMUROWANIA	
ADRES OBIEKTU BUDOWLANEGO DZ. NR EWID. 343/1 ZŁOTA		BRANŻA ARCHITEKTURA	FAZA PB
		SKALA 1:100	DATA 03.2018
		NR RYS. AW-01	