



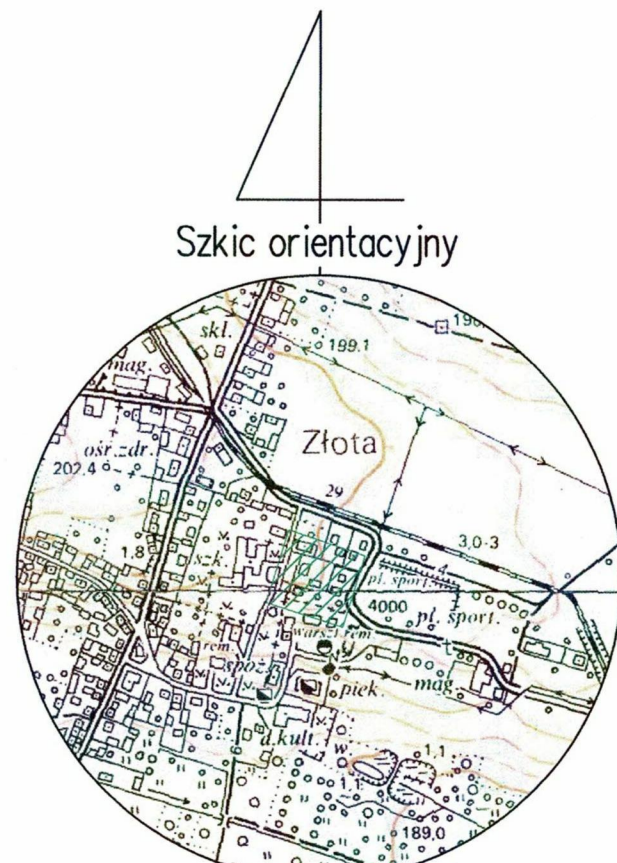

skala 1:10 000

LEGENDA

①	Istn. budynek gospodarczy - przebudowa, wraz z rozbudową, oraz zmianą sposobu użytkowania z budynku gospodarczego na budynek użyteczności publicznej "KLUB SENIORA" - wg projektu architektury
ZK+1P ⊠	Złącze pomiarowe energii elektrycznej obj. odrębnym opracowaniem PGE Dystrybucja wg. art. 29 a P.B.).
eN	Przyłącze energii elektrycznej wg oddzielnej procedury (obj. odrębnym opracowaniem PGE Dystrybucja wg. art. 29 a P.B.).
ZK-PPOŻ ⊠	Proj. złącze z wyłącznikiem głównym / ppoż.

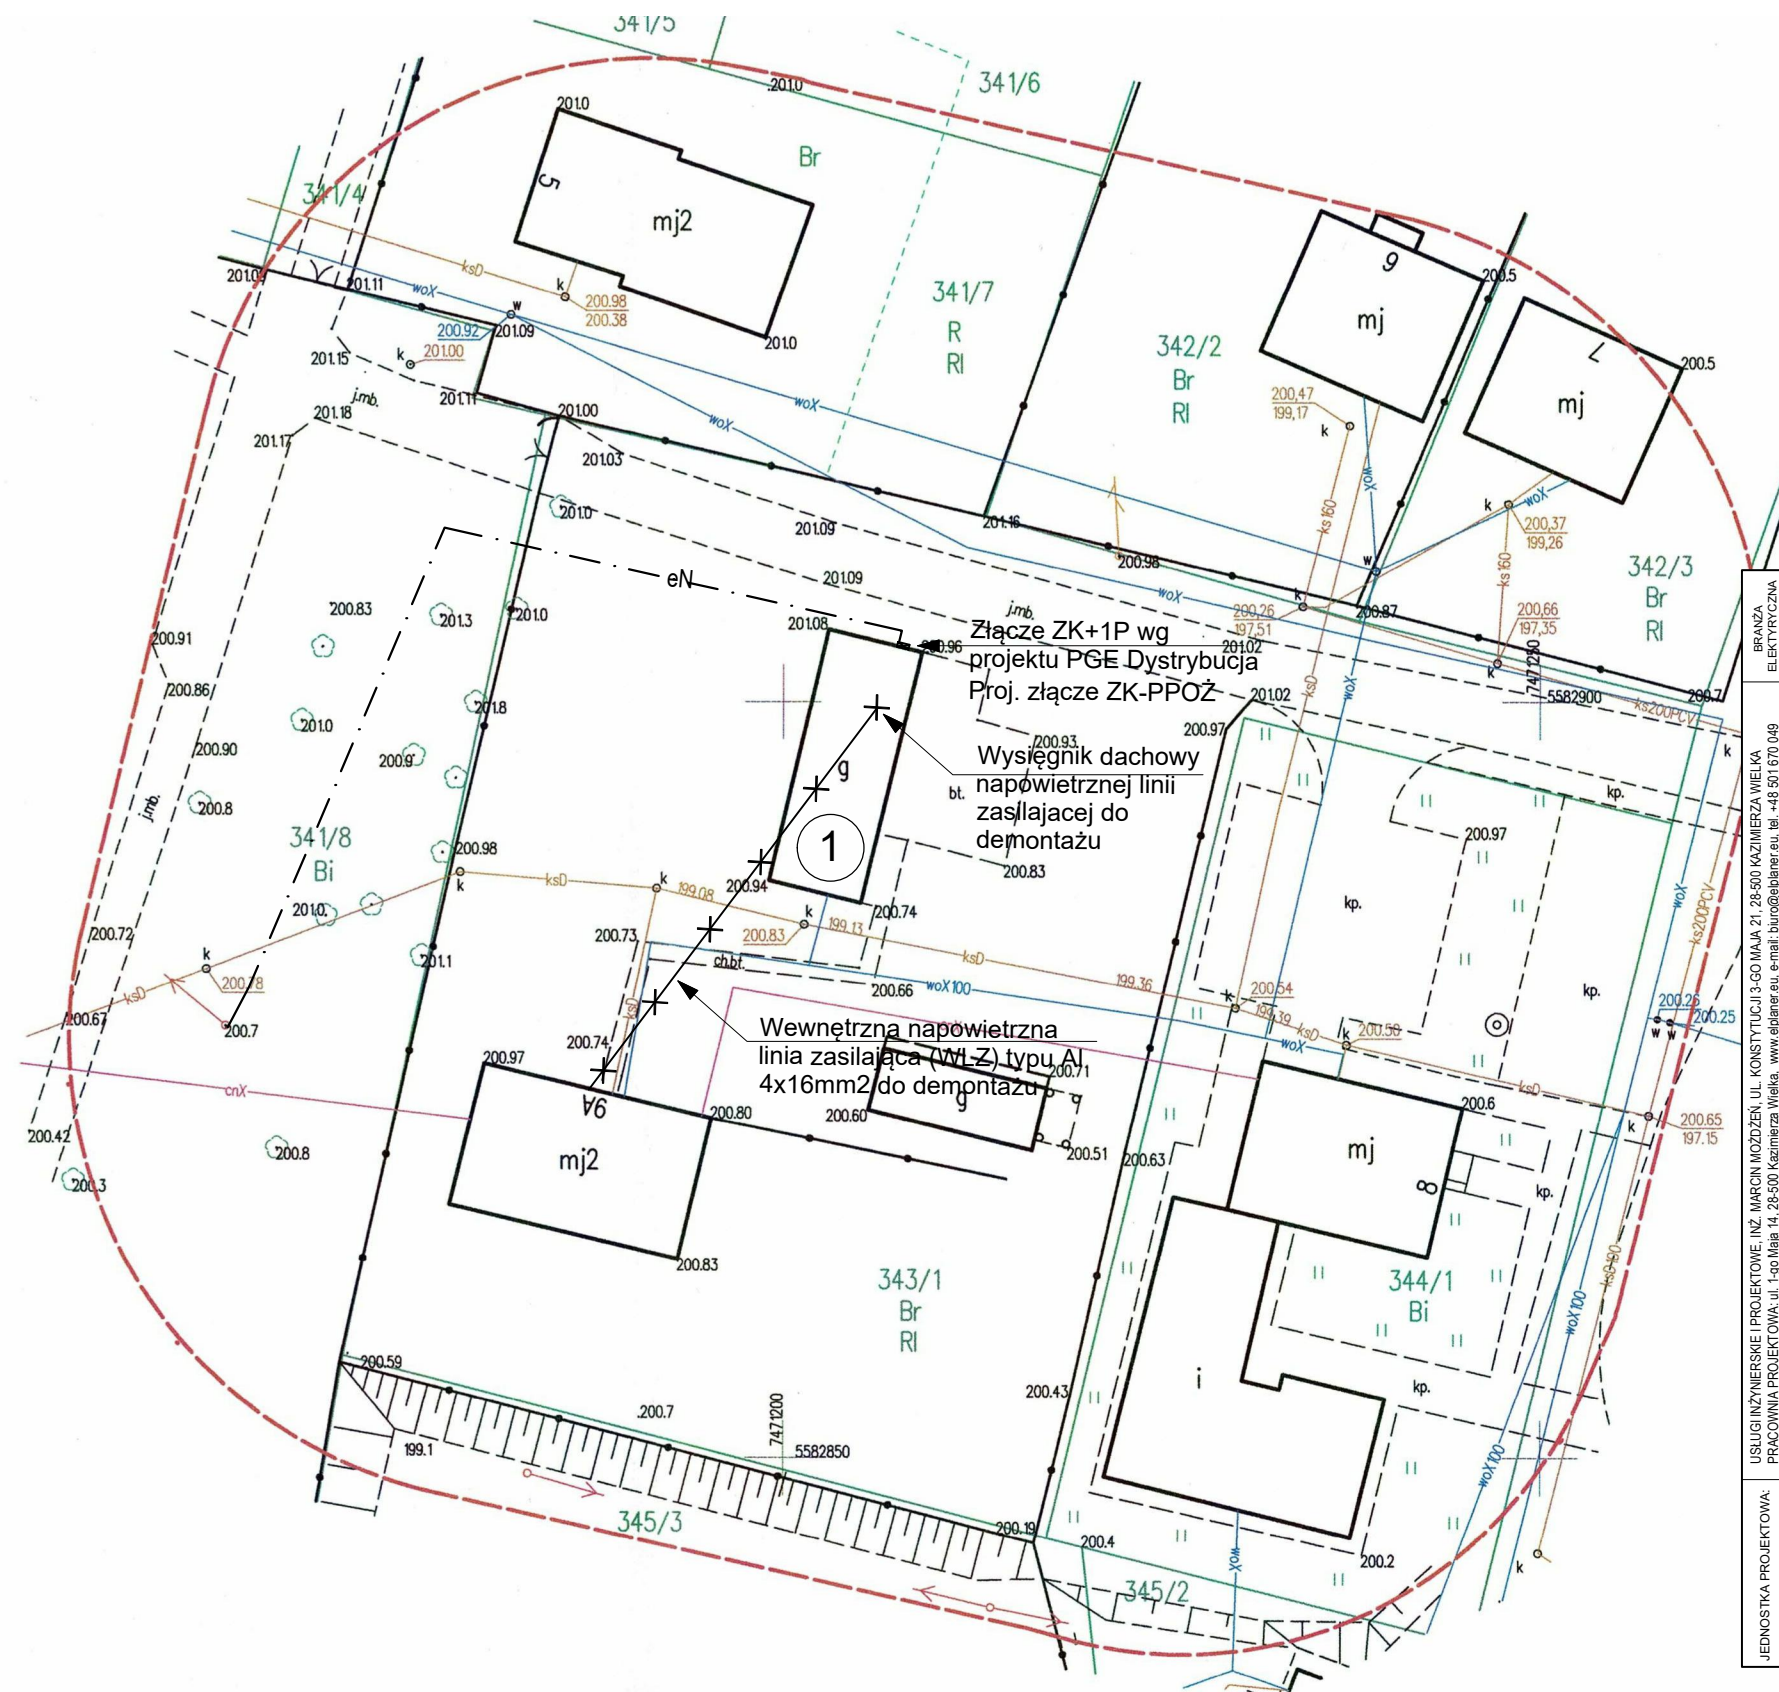

BRANŻA ELEKTRYCZNA	NR RYSUNKU: E-01	SKALA: 1:500	FAZA OPACOWANIA: PB	DATA: 03.2018
TYTUŁ RYSUNKU: Projekt zagospodarowania terenu - instalacje elektryczne				
ADRES OBIEKTU BUDOWLANEGO: DZ. NR EWID. 343/1, obręb Złota				
JEDNOSTKA PROJEKTOWA: USŁUGI INŻYNIERSKIE PROJEKTOWE, INŻ. MARCIN MOŹDŻEŃ, UL. KONSTYTUCJI 3-GO MAJA 21, 28-500 KAZIMIERZA WIELKA				
NAZWA ZAMIERZENIA / OBIEKTU BUDOWLANEGO: BUDYNEK UŻYTECZNOŚCI PUBLICZNEJ - "KLUB SENIORA"				
PROJEKTOWAŁ	IMIE I NAZWISKO: mgr inż. Janusz Ambroziewicz	NR UPRAWNIENI: SWK/0048/POOE/06	SPECJALNOŚĆ: instalacje w zakresie sieci elektroenergetycznych	PODPIS:
OPRACOWAŁ	mgr inż. Marcin Możdżeń	E/608/103/13 D/609/103/13	instalacje w zakresie sieci elektroenergetycznych	
SPRAWDZIŁ	mgr inż. Artur Wieloch	SWK/0093/PWOE/11	instalacje w zakresie sieci elektroenergetycznych	

Działka: 343/1

Obręb: ZłOTA

Id obrębu: 260805_2.0013

Jedn. ewid.: Złota

Id jedn.ewid.: 260805_2.

Powiat pińczowski

Województwo świętokrzyskie

Mapa do celów projektowych

skala 1:500 7.132.17.13.1.1

Układ współrzędnych prostokątnych płaskich 'PL-2000'

Układ współrzędnych wysokości 'PL-KRON86-NH'

Granice przyjęto według ewidencji gruntów i budynków.

Mapa niniejsza została wykonana bez badania obciążeń służebnościami gruntowymi ujawnionymi w księgach wieczystych.

Nie wyklucza się istnienia w terenie urządzeń podziemnych które nie były przedmiotem inwentaryzacji geodezyjnej.

Mapę wykonali mgr inż. Tadeusz Pęski (pozw. nr: 7987) i mgr inż. Agnieszka Pęska-Siwik w dn. 05-03-2018 r.

GeoPerfect

Agnieszka Pęska-Siwik

28-500 Kazimierza Wielka, Donosy 134

tel. 600-430-255, 606-632-666

Oznaczenie kancelaryjne założeń prac geodezyjnych: GN.VIII.6642.1.99.2018

Geodeta

mgr inż. M.G.P.B. nr 7987

mgr inż. Tadeusz Pęski

Geodeta

mgr inż. Agnieszka Pęska-Siwik

Podkreślona jest, że niniejszy dokument został opracowany w wyniku prac geodezyjnych i kartograficznych, których rezultatem jest operat techniczny wpisany do ewidencji materiałów państwowego zasobu geodezyjnego i kartograficznego.

Organ prowadzący państwowy zasób geodezyjny i kartograficzny: STAROSTA PIŃCZOWSKI

Identyfikator ewidencyjny materiału zasobu-operatu technicznego: 7.2608.2018.228

Data wpisania operatu technicznego do ewidencji materiałów zasobu: 2018-04-13

Imię, nazwisko i podpis osoby reprezentującej organ: Z up. STAROSTA GEODETA POWIATU mgr inż. Jarosław S.