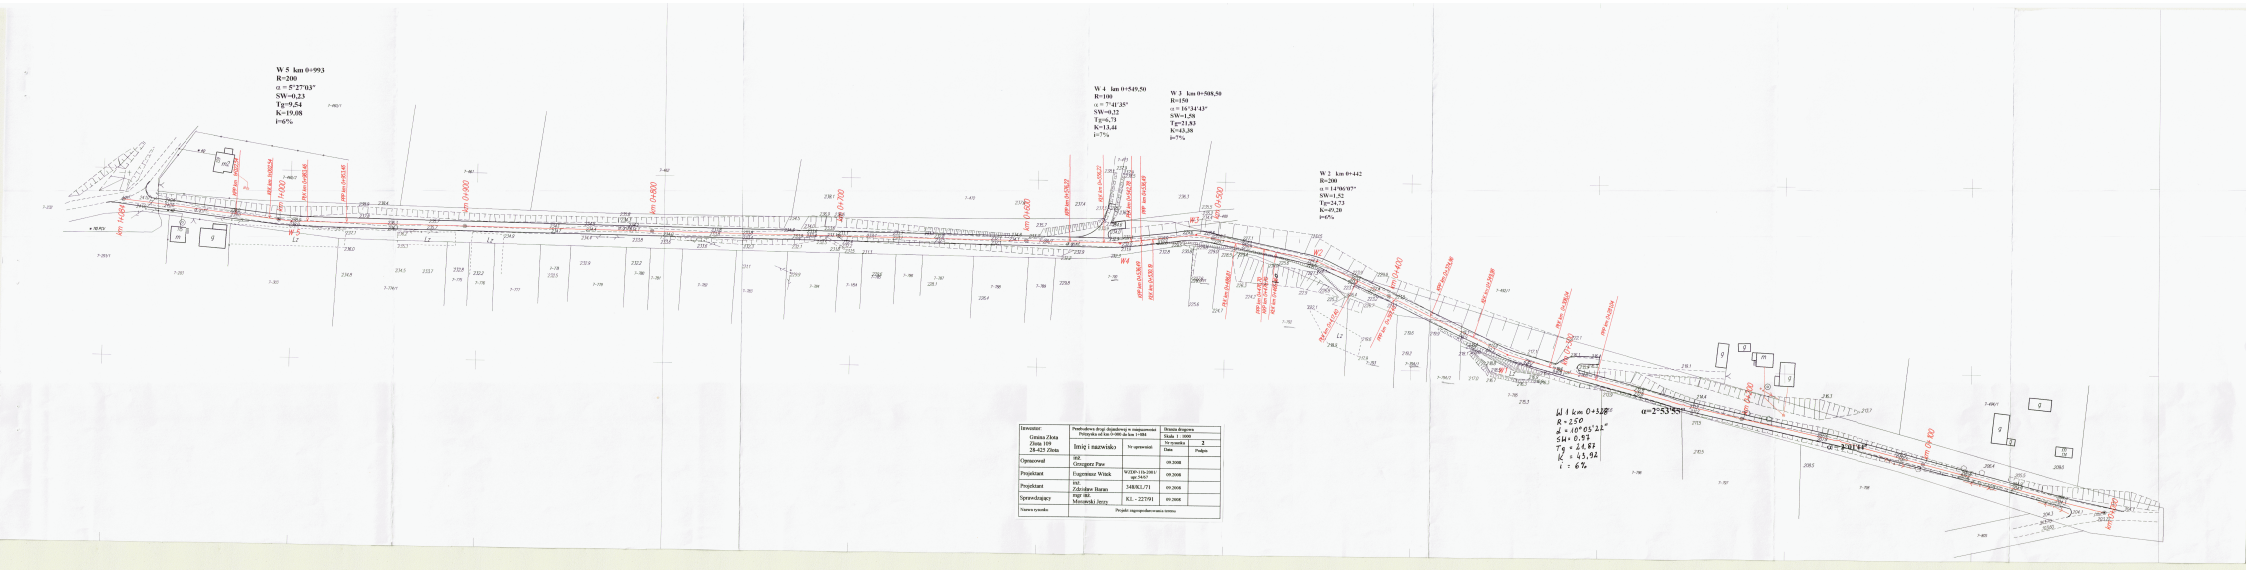

Inwestor: Gmina Złota Złota 109 28-425 Złota	Przebudowa drogi dojazdowej w miejscowości Pstrynia od km 0+000 do km 1+084		Branża drogowa
	Inicjał i nazwisko	To opracował	Skala 1 : 1000
			Nr rysunku 2
Opracował	mgr Grzegorz Paw		09.2008
Projektant	Eugeniusz Wnuk	WZDP-1/b-2001 upr.5457	09.2008
Projektant	inż. Zdzisław Baran	348/KL/71	09.2008
Sprawdzający	mgr inż. Morawski Jerzy	KL - 22/591	09.2008
Nazwa rysunku	Projekt zagospodarowania terenu		