


1-1

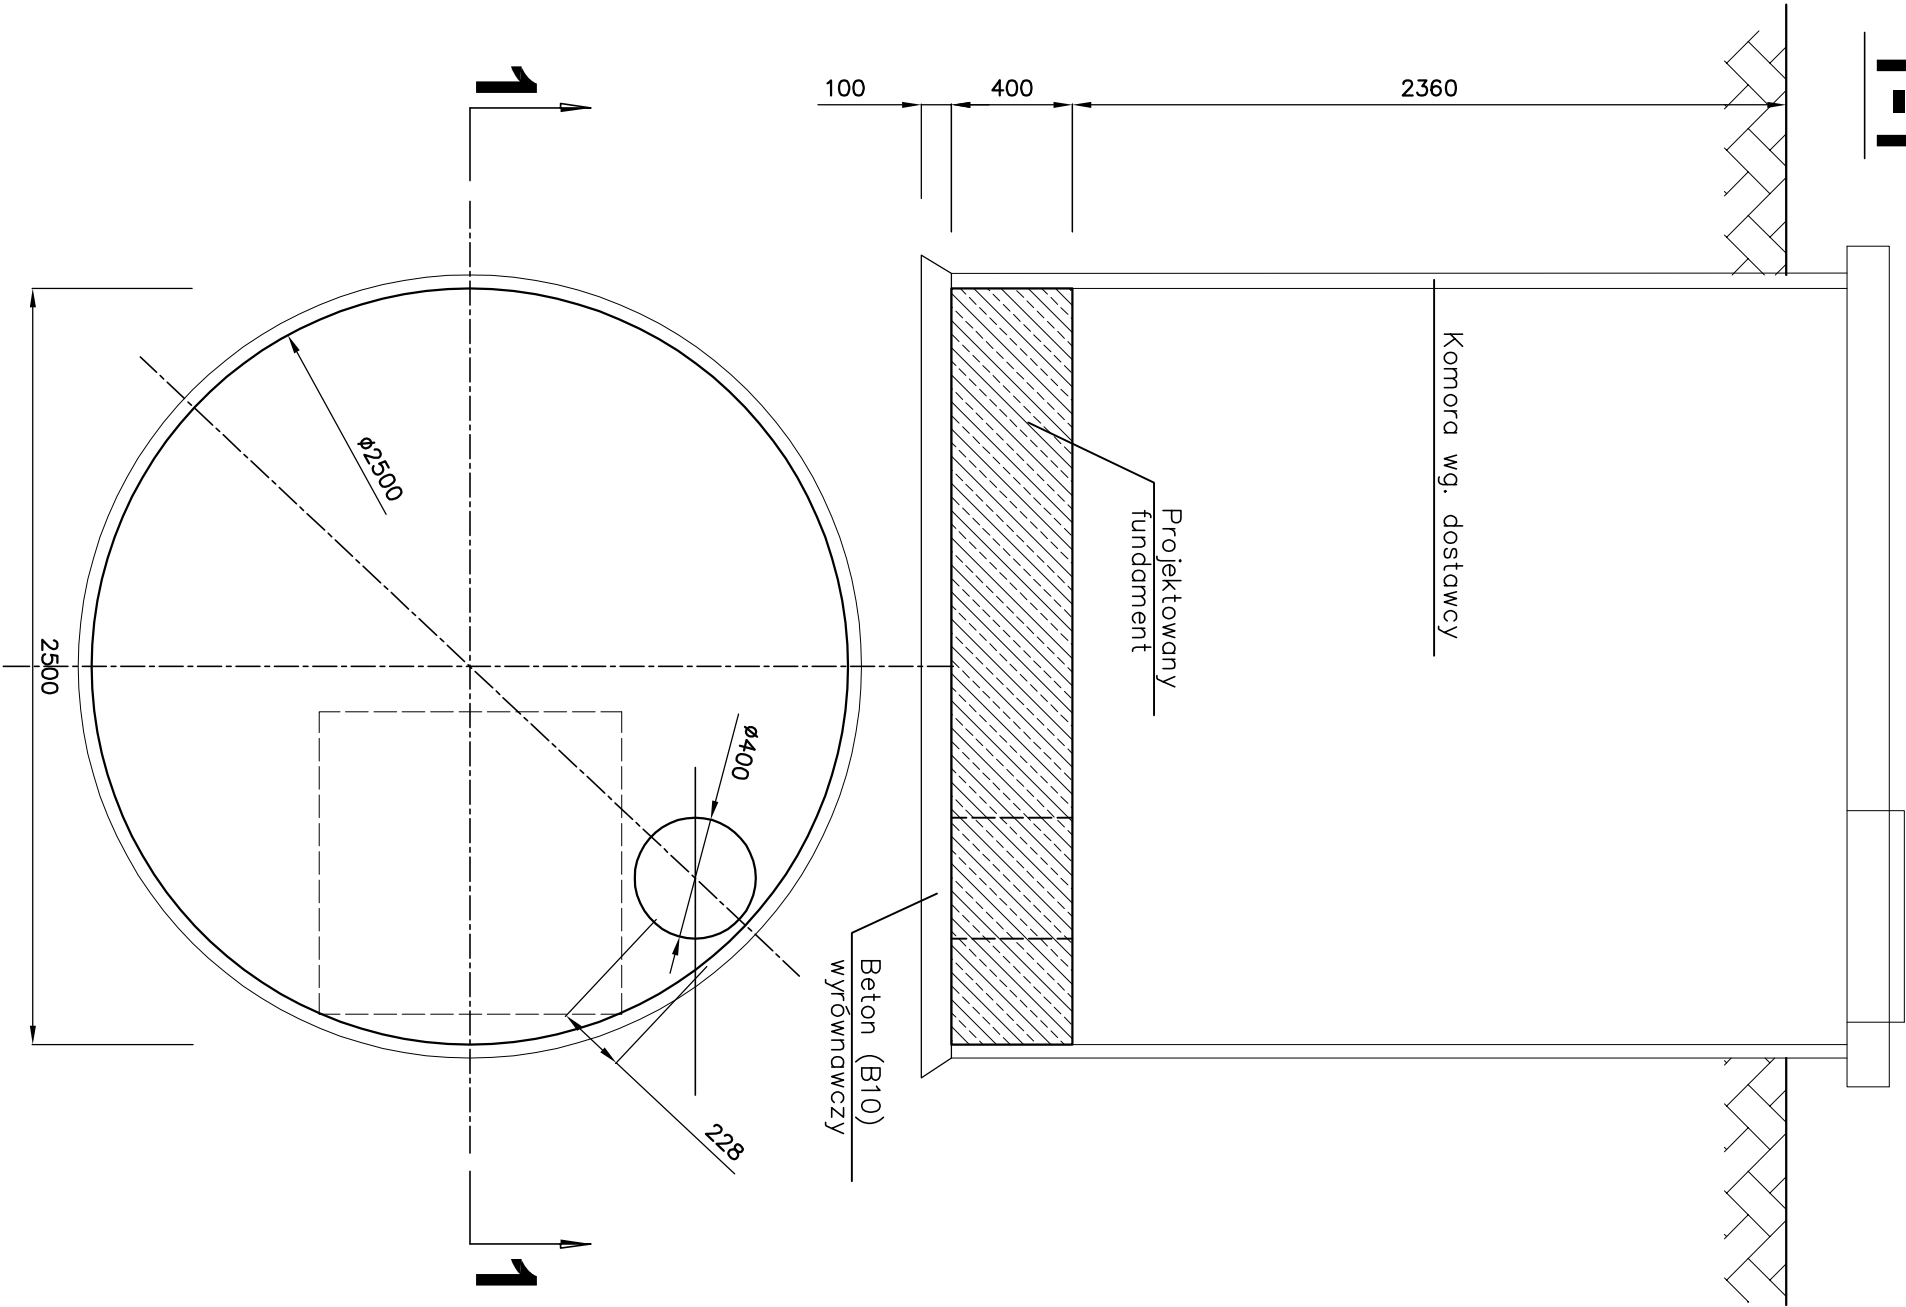

- UWAGI:
1. Rozpatrywać łącznie ze wszystkimi projektami branzowymi
 2. Poziom $\pm 0,00$ wg projektu branży instalacyjnej
 3. Elementy żelbetowe podlegające zasypaniu izolować powierzchniowo poprzez malowanie
 4. Elementy wyposażenia i uszczelnienie instalacji wg. opracowań branzowych
 5. Komora prefabrykowana z polimerobetonu z segmentów klejonych na budowie.

BETON – C 25/30 (B30), W8
STAL # – A–IIIIN (Bst500)
STAL $\emptyset$ – A–I (St3S)

JEDNOSTKA PROJEKTOWA:  ANPAS PROJEKTY BUDOWLANE ul. Piłsudskiego 15, 28-100 Busko Zdrój t. +48 503 559 199		Imię i nazwisko		Nr uprawnień		Podpis			
Inwestor: Gmina Złota ul. Sienkiewicza 79 28-425 Złota		Nr ewid. działek 17/6, obręb Rudowa		Projektant:		mgr inż. Andrzej Posternok		KL-110/97	
				Sprawdził:		mgr inż. Jerzy Makowski		KL-314/87	
Nazwa obiektu budowlanego Rozbudowa wodociągów na terenie Gminy Złota. Budowa przepompowni sieciowej na wodociągu w miejscowości Rudowa		Opracował:							
TREŚĆ RYSUNKU Komora przepompowni. Schemat		Projekt Nr:		Branża:		Faza opracowania			
		616.19		Konstrukcja		Projekt budowlany			
		Symbol opracowania:		Skala:		Rysunek Nr:			
Data:		12.2019		1:25		K.01			