


KONSTRUKCJA DROGI I PARKINGU

Skala 1:20

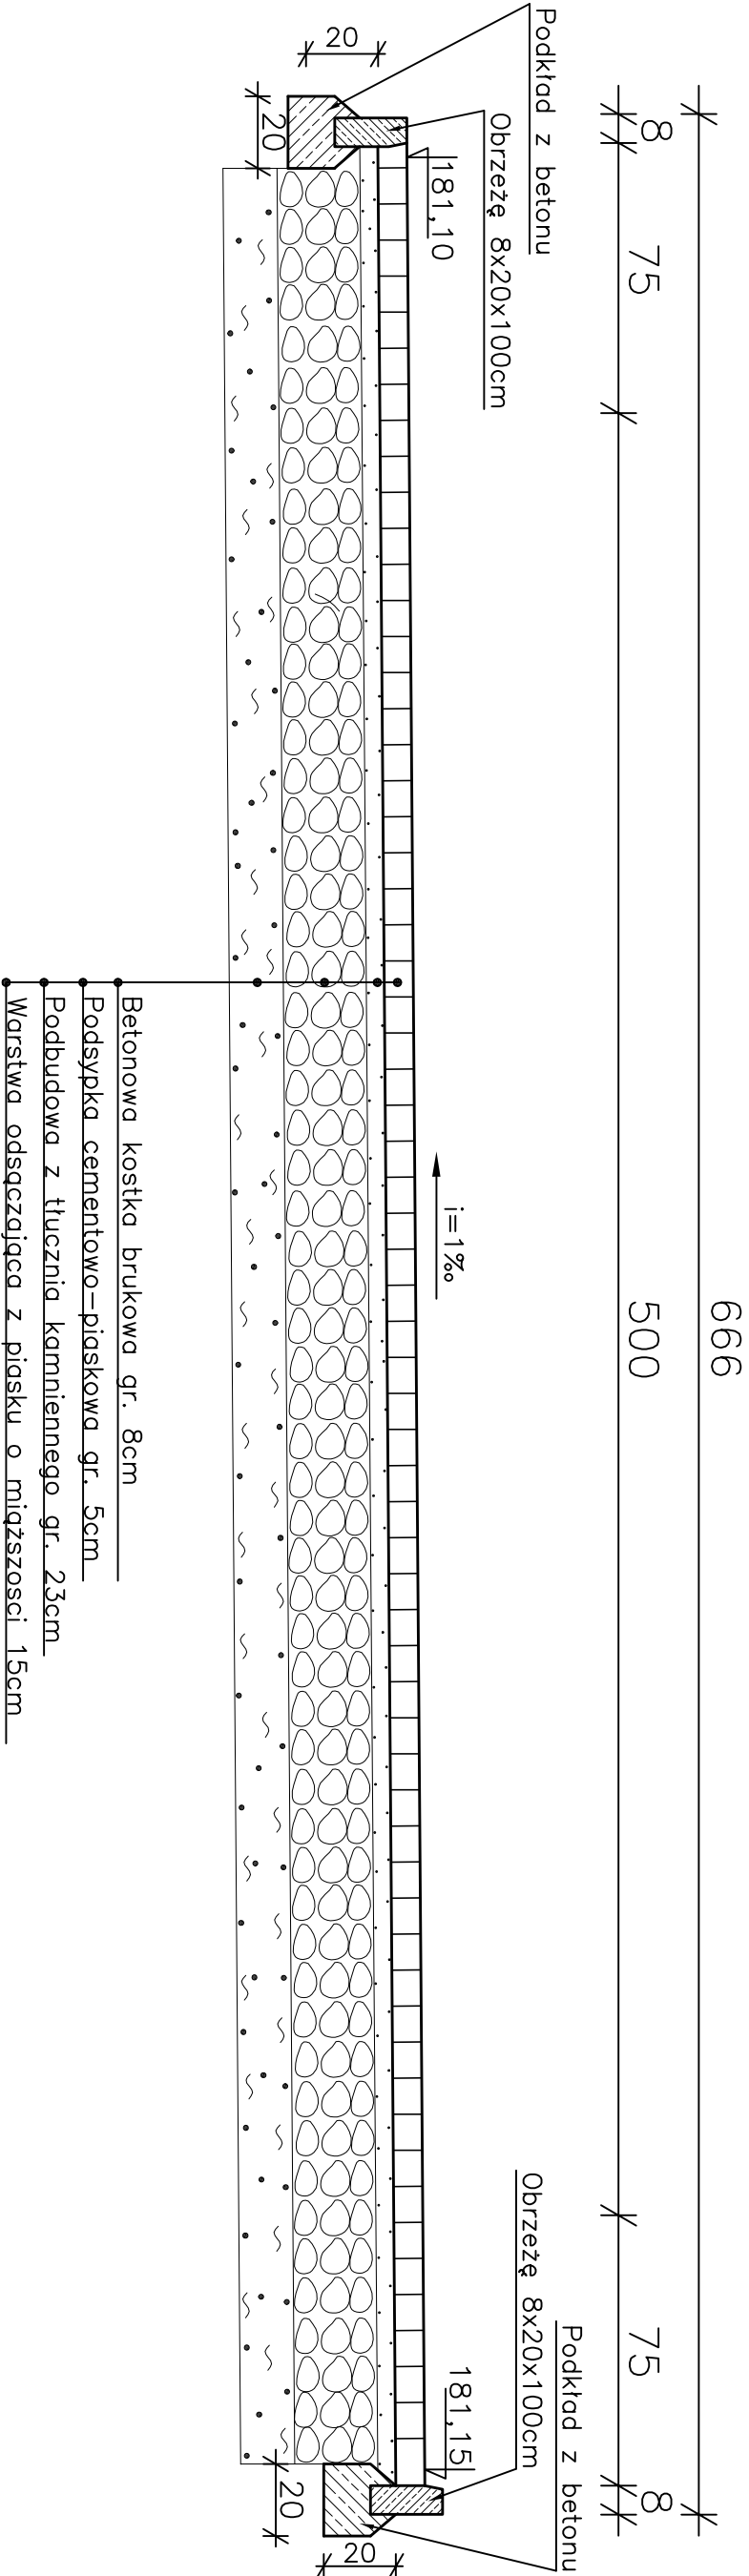

BIURO INŻYNIERII ŚRODOWISKA "INŻYNIERIA"			
25-150 KIELCE		OŚ. BARMINEK 15/70	
NAZWA OPRACOWANIA	PROJEKT BUDOWLANY "TRATWĄ PRZEZ PONDZIE – PRZYSTAŃ WODNA m w Chrobrzu" gm. Złota, pow. Pinczów		SKALA 1:20
NAZWA ZACĄCZNIKA	KONSTRUKCJA DROGI I PARKINGU		NR. RYS. 12
FUNKCJA	NAZWISKO I IMIĘ	SPECJALNOŚĆ	UPR. BUD. DATA
Główny projektant	mgr inż. Jan Mocheta	WOD.-MEL. SANITARNA	151/66/KL 08.2009r.
Opracował:	mgr inż. J. Kowalczyk		08.2009r.
Sprawdzający	mgr inż. Wacław Ndepa	Hydrotechniczne	48/65 KL 08.2009r.