



PRZEKRÓJ 1-1
SKALA 1:20

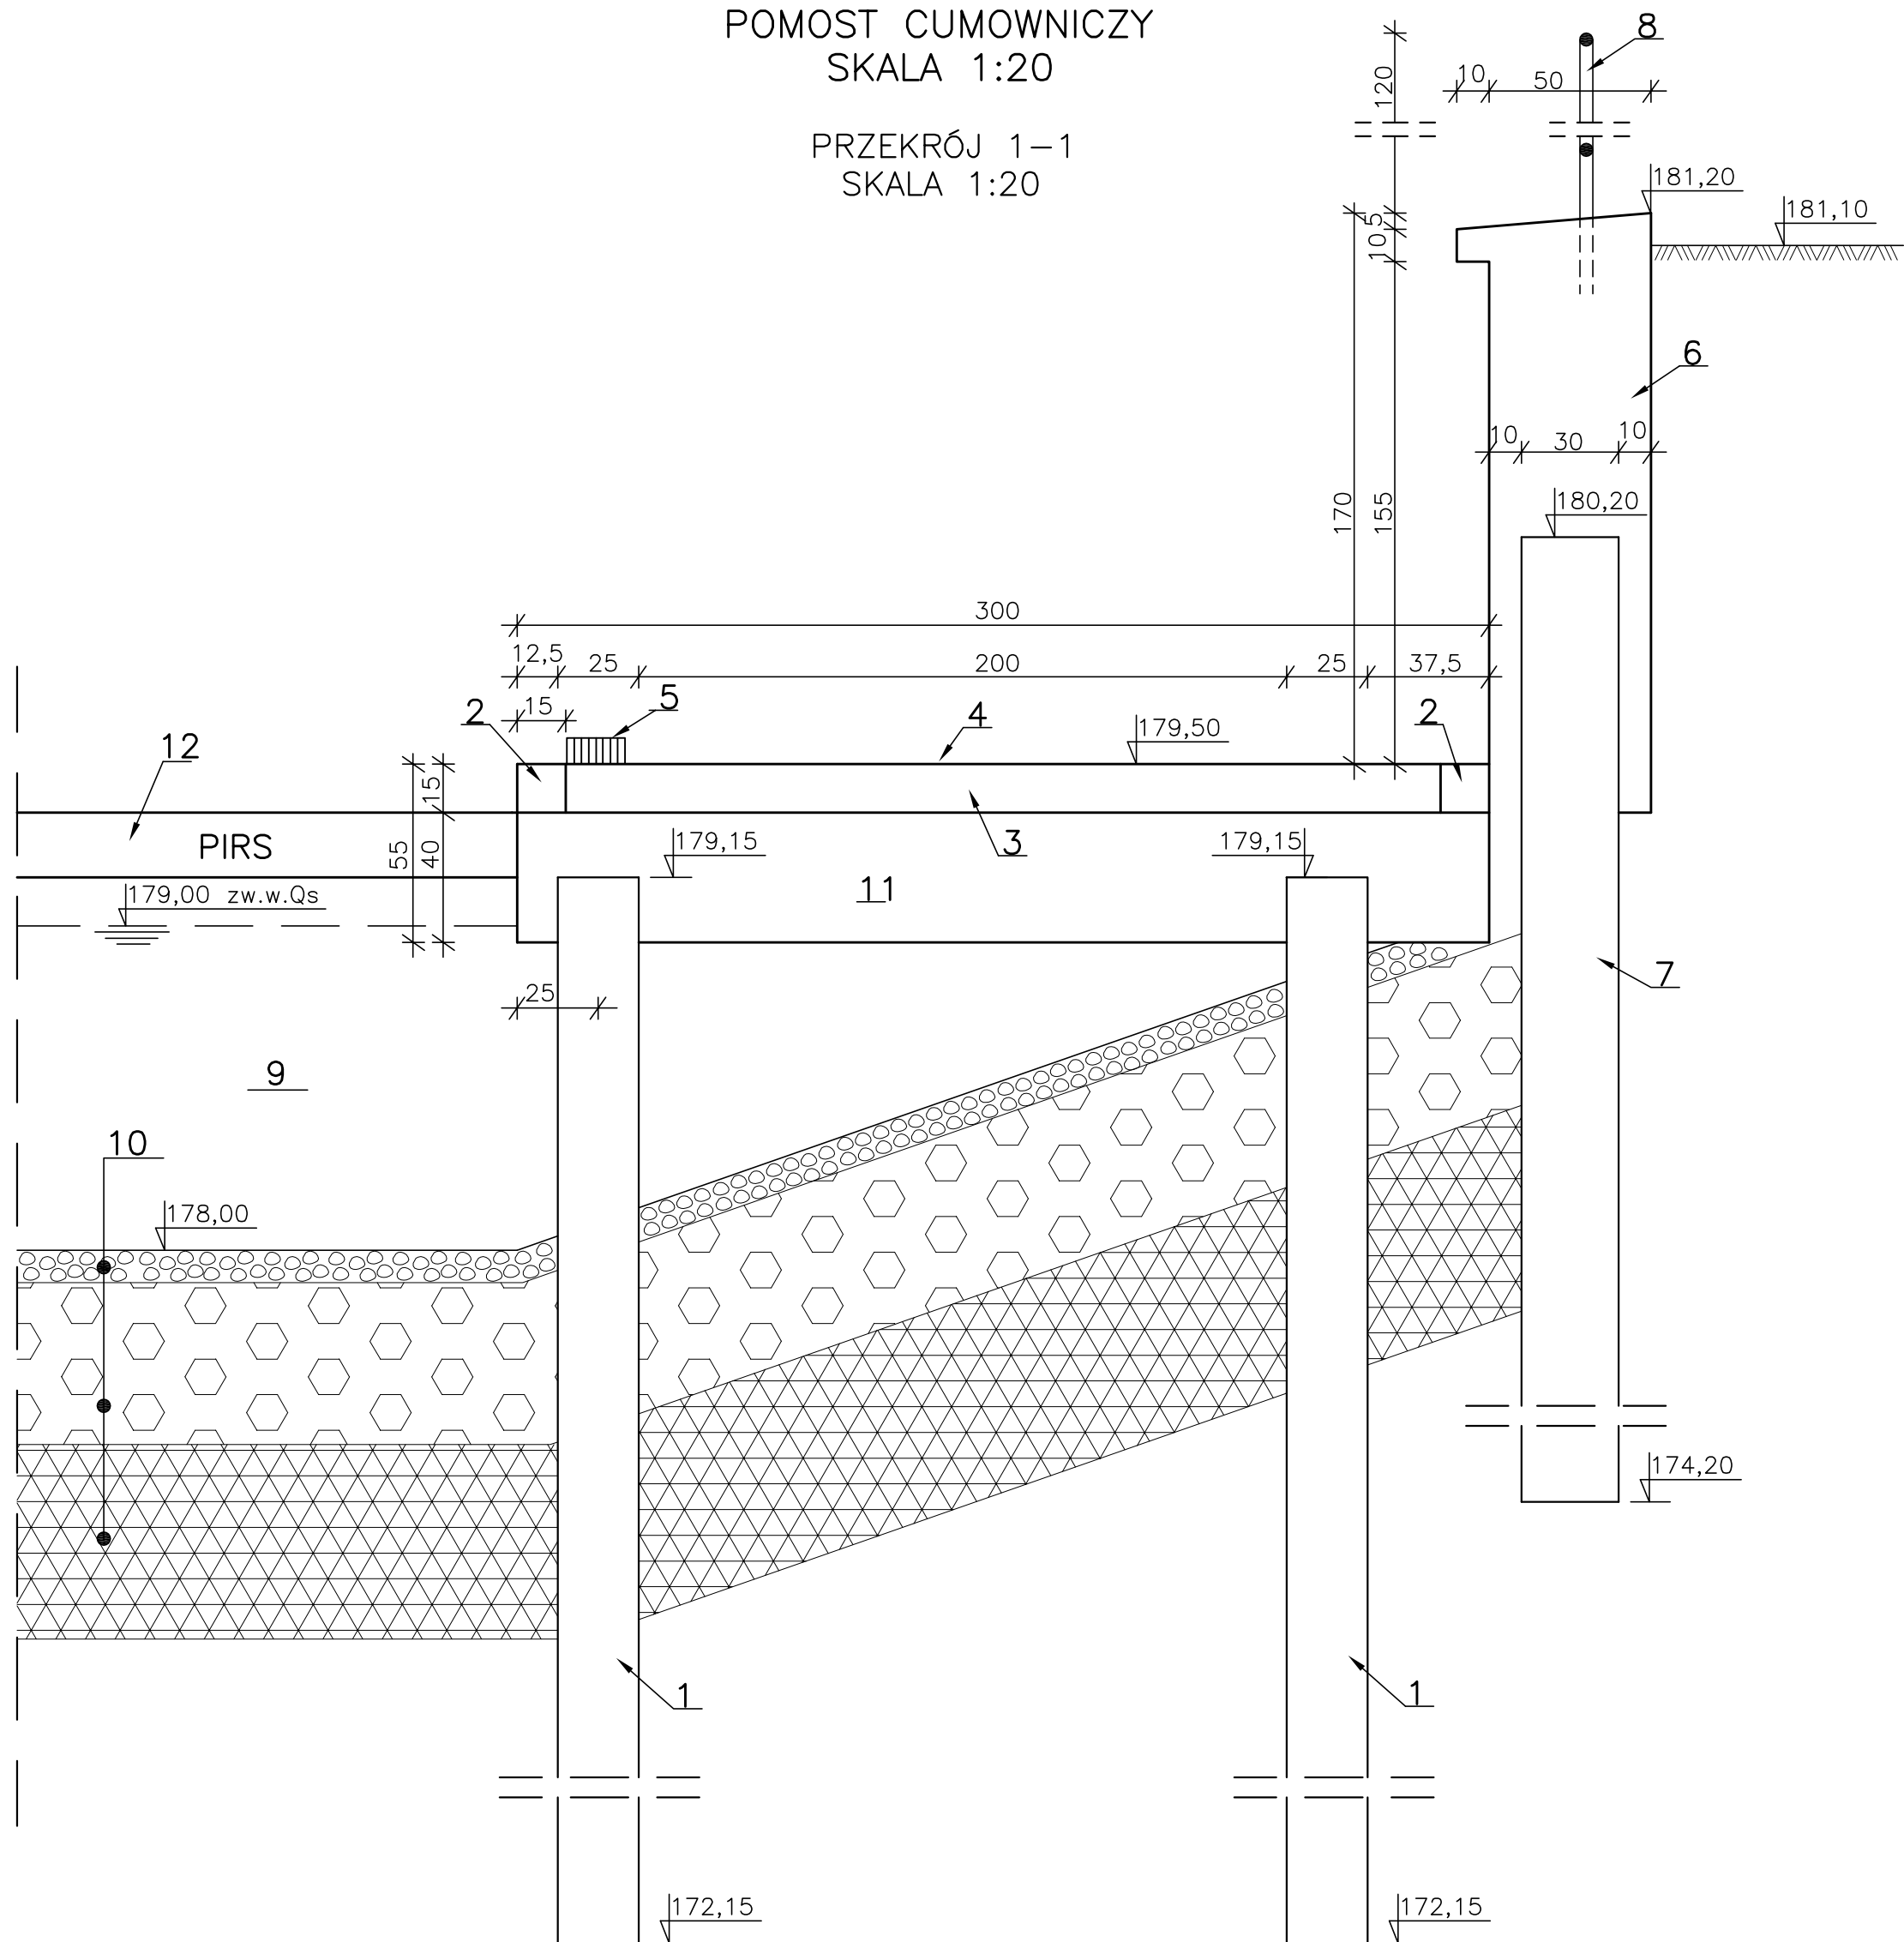

RZUT POZIOMY
SKALA 1:20

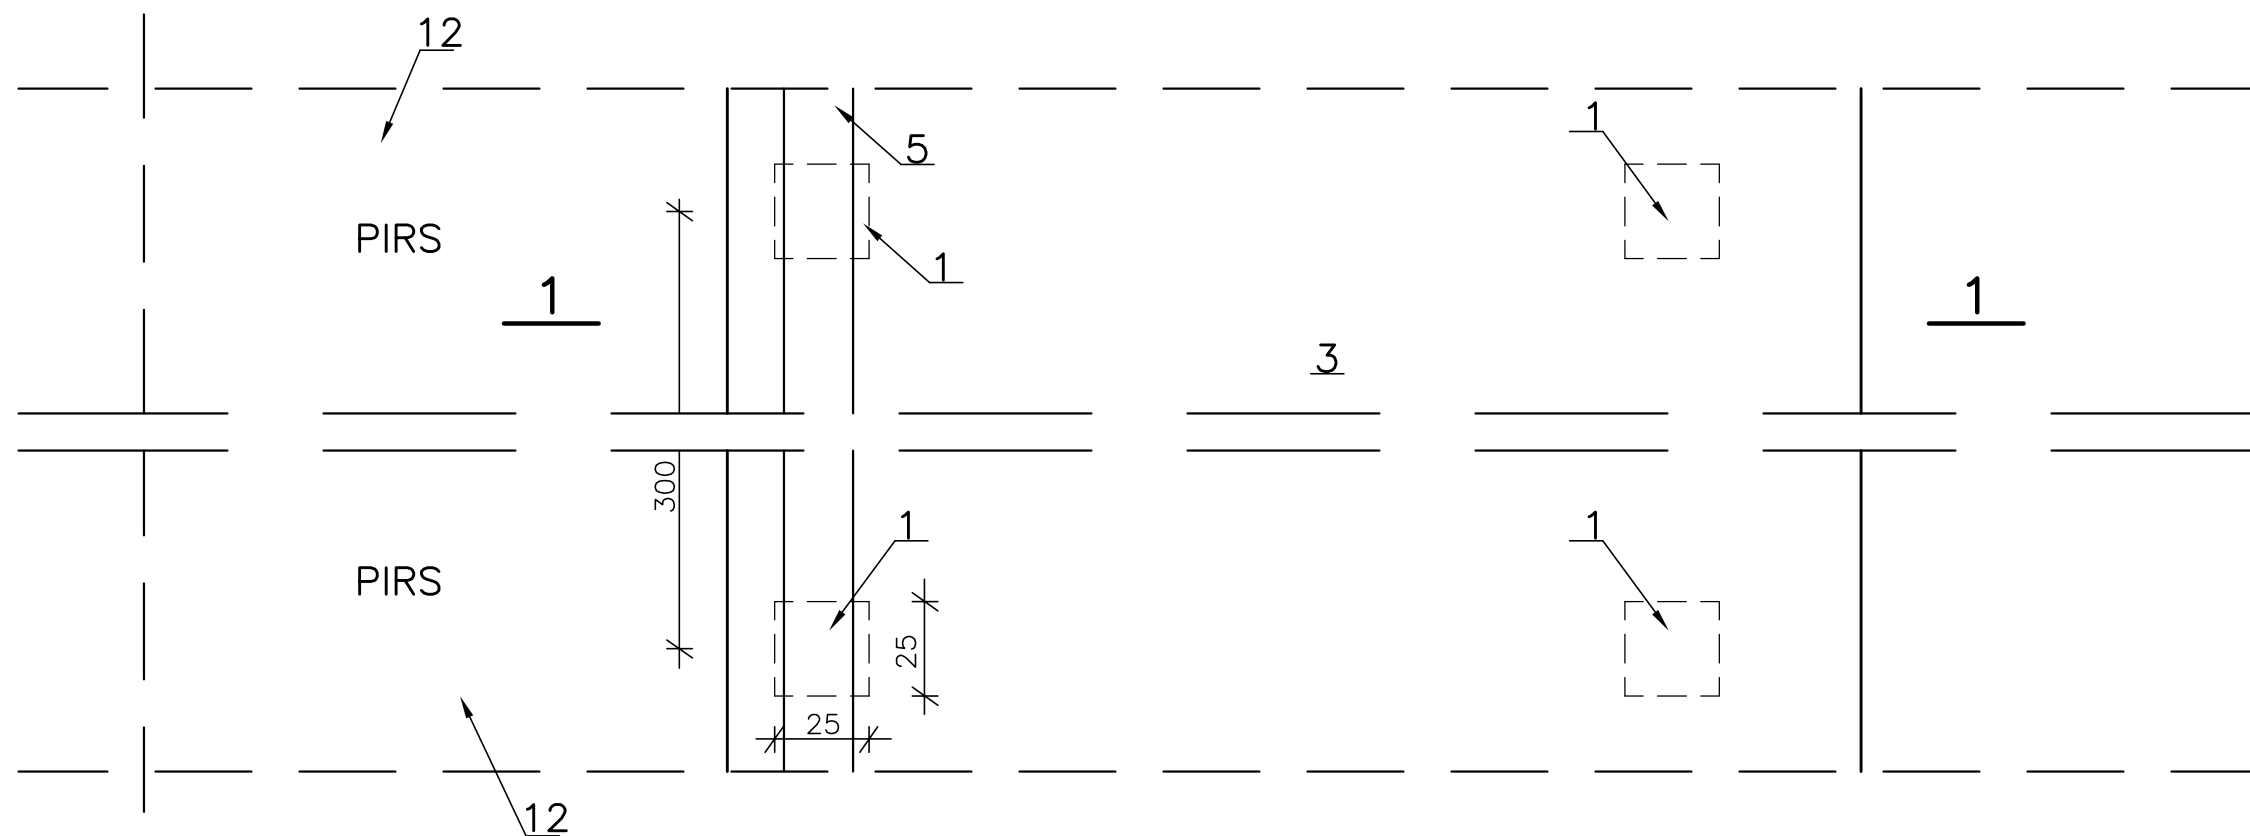

- 1- Pale podporowe żelbetowe 25x25cm L=9,0m o rozstawie 2,25x3,0m
- 2- Wieniec czołowy
- 3- Żelbetowa płyta o grubości 15cm
- 4- Natrysk środka powłokotwórczego zwiększającego szorstkość
- 5- Drewniana łata cumownicza
- 6- Murek oporowy żelbetowy na ścianie szczelnej
- 7- Ścianka szczelna stalowa L=6,0m z grodzic G-62
- 8- Balustrada z rur stalowych
- 9- Lustro wody
- 10- Umocnienia:
 - warstwa żwiru gr. 10cm
 - warstwa grubego kamienia gr. 50cm
 - warstwa materaca faszynowego gr 60cm
- 11- Żebra łączące głowice pali
- 12 - Pirs cumowniczy - w/g oddzielnego rysunku

BIURO INŻYNIERII ŚRODOWISKA "INŻYNIERIA" 25-150 KIELCE oś. BARWINEK 15/70				
NAZWA OPRACOWANIA	PROJEKT BUDOWLANY "TRATWA PRZEZ PONIDZIE – PRZYSTAŃ WODNA m w Chrobrzu" gm. Złota, pow. Pińczów			SKALA 1:20
NAZWA ZAŁĄCZNIKA	POMOST CUMOWNICZY			NR. RYS. 9
FUNKCJA	NAZWISKO I IMIĘ	SPECJALNOŚĆ	UPR. BUD.	DATA
Główny projektant	mgr inż. Jan Macheta	WOD. – MEL SANTARNA	151/66/KL 558/94/KL	08.2009r.
Opracował:	mgr inż. J. Kowalczyk			08.2009r.
Sprawdzający	mgr inż. Wacław Nalepa	Hydrotechniczne	48/65 KL	08.2009r.