


PROFIL PODŁUŻNY PRZYKANALIKA

SKALA 1:100/500

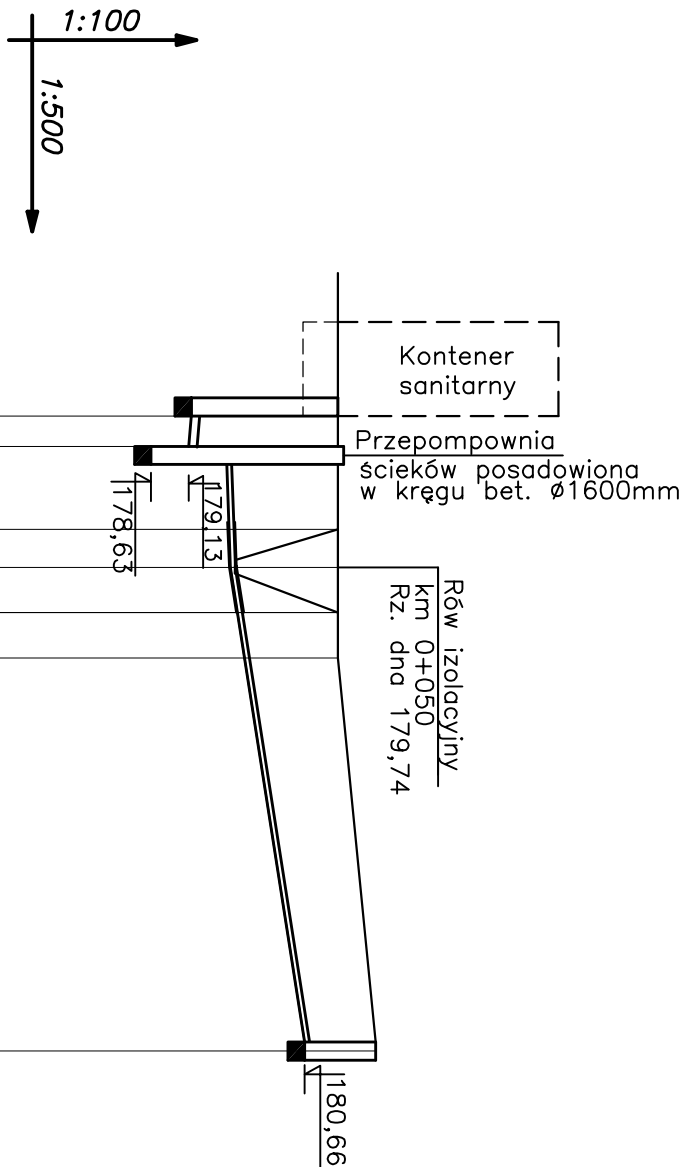

P.p. 175,00 [m.n.p.m.]							
RZĘDNA TERENU [m.n.p.m.]		181,10		181,10		181,10	
RZĘDNA PROJ. [m.n.p.m.]		179,63		179,68		179,85	181,60
GŁĘBOKOŚĆ PROJ.[m]	1,47		1,42		1,25		0,94
SPAD [%]	$i=7,0\%$ L=8m		$i=31,0\%$ L=32m				
MATERIAŁ	Rury PE $\varnothing 63\text{mm}$ Na przejściu pod rowem rura osłoniowa stalowa $\varnothing 110\text{mm}$ L=6,0m						
ŚREDNICA	$\varnothing 63\text{mm}$						
HEKTOMETRY ODLEGŁOŚCI [m]	0,00	2,0	7,5	10,0	13,0	16,0	42,0
	0	⊕					

BIURO INŻYNIERII ŚRODOWISKA "INŻYNIERIA"					
25-150 KIELCE			OŚ. BARWINEK 15/70		
NAZWA OPRACOWANIA	PROJEKT BUDOWLANY "TRATWĄ PRZEZ PONIDZIE – PRZYSTAŃ WODNA m w Chrobrzu" gm. Złota, pow. Pińczów				SKALA 1:100/500
NAZWA ZAŁĄCZNIKA	PROFIL PODŁUŻNY PRZYKANALIKA				NR. RYS. 17
FUNKCJA	NAZWISKO I IMIĘ	SPECJALNOŚĆ	UPR. BUD.	DATA	PODPIS
Główny projektant	mgr inż. Jan Macheta	WOD.-MEL SANITARNA	151/66/KL 558/94/KL	08.2009r.	
Opracował:	mgr inż. J. Kowalczyk			08.2009r.	
Sprawdzający	mgr inż. Wacław Nalepa	Hydrotechniczne	48/65 KL	08.2009r.	