


PROFIL PODŁUŻNY PRZYŁĄCZA WODOCIĄGOWEGO

SKALA 1:100/500

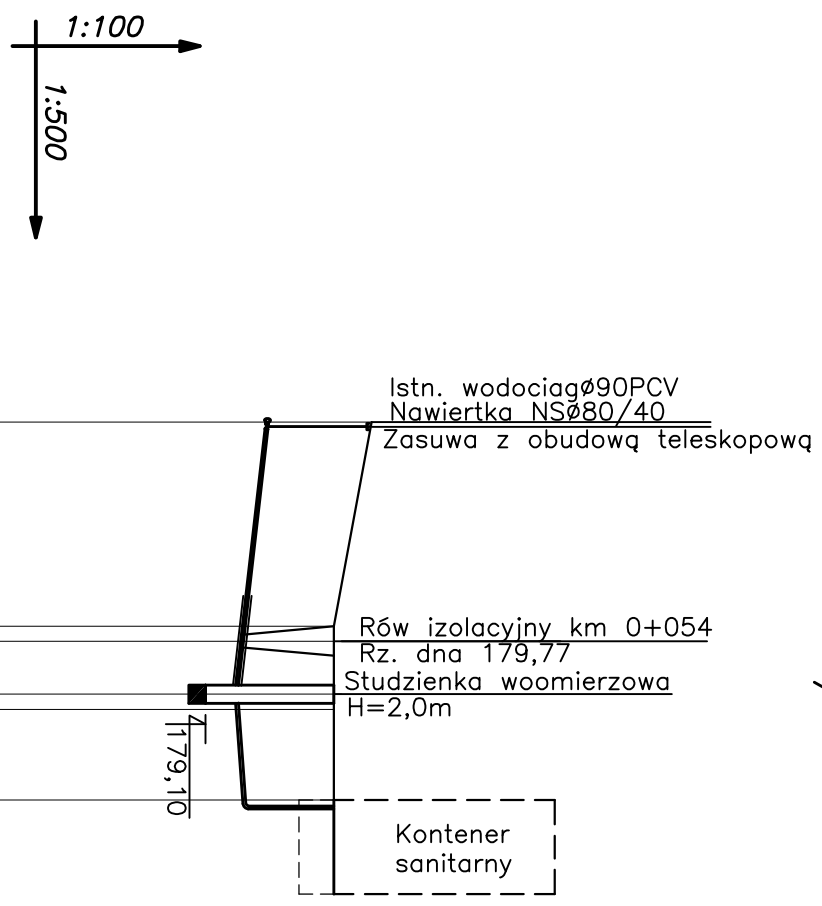

P.p 175,00 [m.n.p.m.]		
RZĘDNA TERENU [m.n.p.m.]		181,50
RZĘDNA PROJ. [m.n.p.m.]		180,10
GŁĘBOKOŚĆ PROJ.[m]	1,40	
SPAD [%]	i=22‰ L=18m	i=14‰ L=7m
MATERIAŁ	Rury PEHD Ø40mm PN10/10 atm. w rurze osłonowej stalowej Ø110 L=6,0m	
ŚREDNICA	Ø40mm L=25m	
HEKTOMETRY ODLEGŁOŚCI [m]	0,00	4,5 10,5 13,5 14,5 18,0 19,0 25,0

BIURO INŻYNIERII ŚRODOWISKA "INŻYNIERIA"					
25-150 KIELCE			OŚ. BARWINEK 15/70		
NAZWA OPRACOWANIA	PROJEKT BUDOWLANY "TRATWĄ PRZEZ PONIDZIE - PRZYSTAŃ WODNA m w Chrobrzu" gm. Złota, pow. Pińczów				SKALA 1:100/500
NAZWA ZAŁĄCZNIKA	PROFIL PODŁUŻNY PRZYŁĄCZA WODOCIĄGOWEGO				NR. RYS. 16
FUNKCJA	NAZWISKO I IMIĘ	SPECJALNOŚĆ	UPR. BUD.	DATA	PODPIS
Główny projektant	mgr inż. Jan Macheta	WOD.-MEL SANITARNA	151/66/KL 558/94/KL	08.2009r.	
Opracował:	mgr inż. J. Kowalczyk			08.2009r.	
Sprawdzający	mgr inż. Wacław Nalepa	Hydrotechniczne	48/65 KL	08.2009r.	