
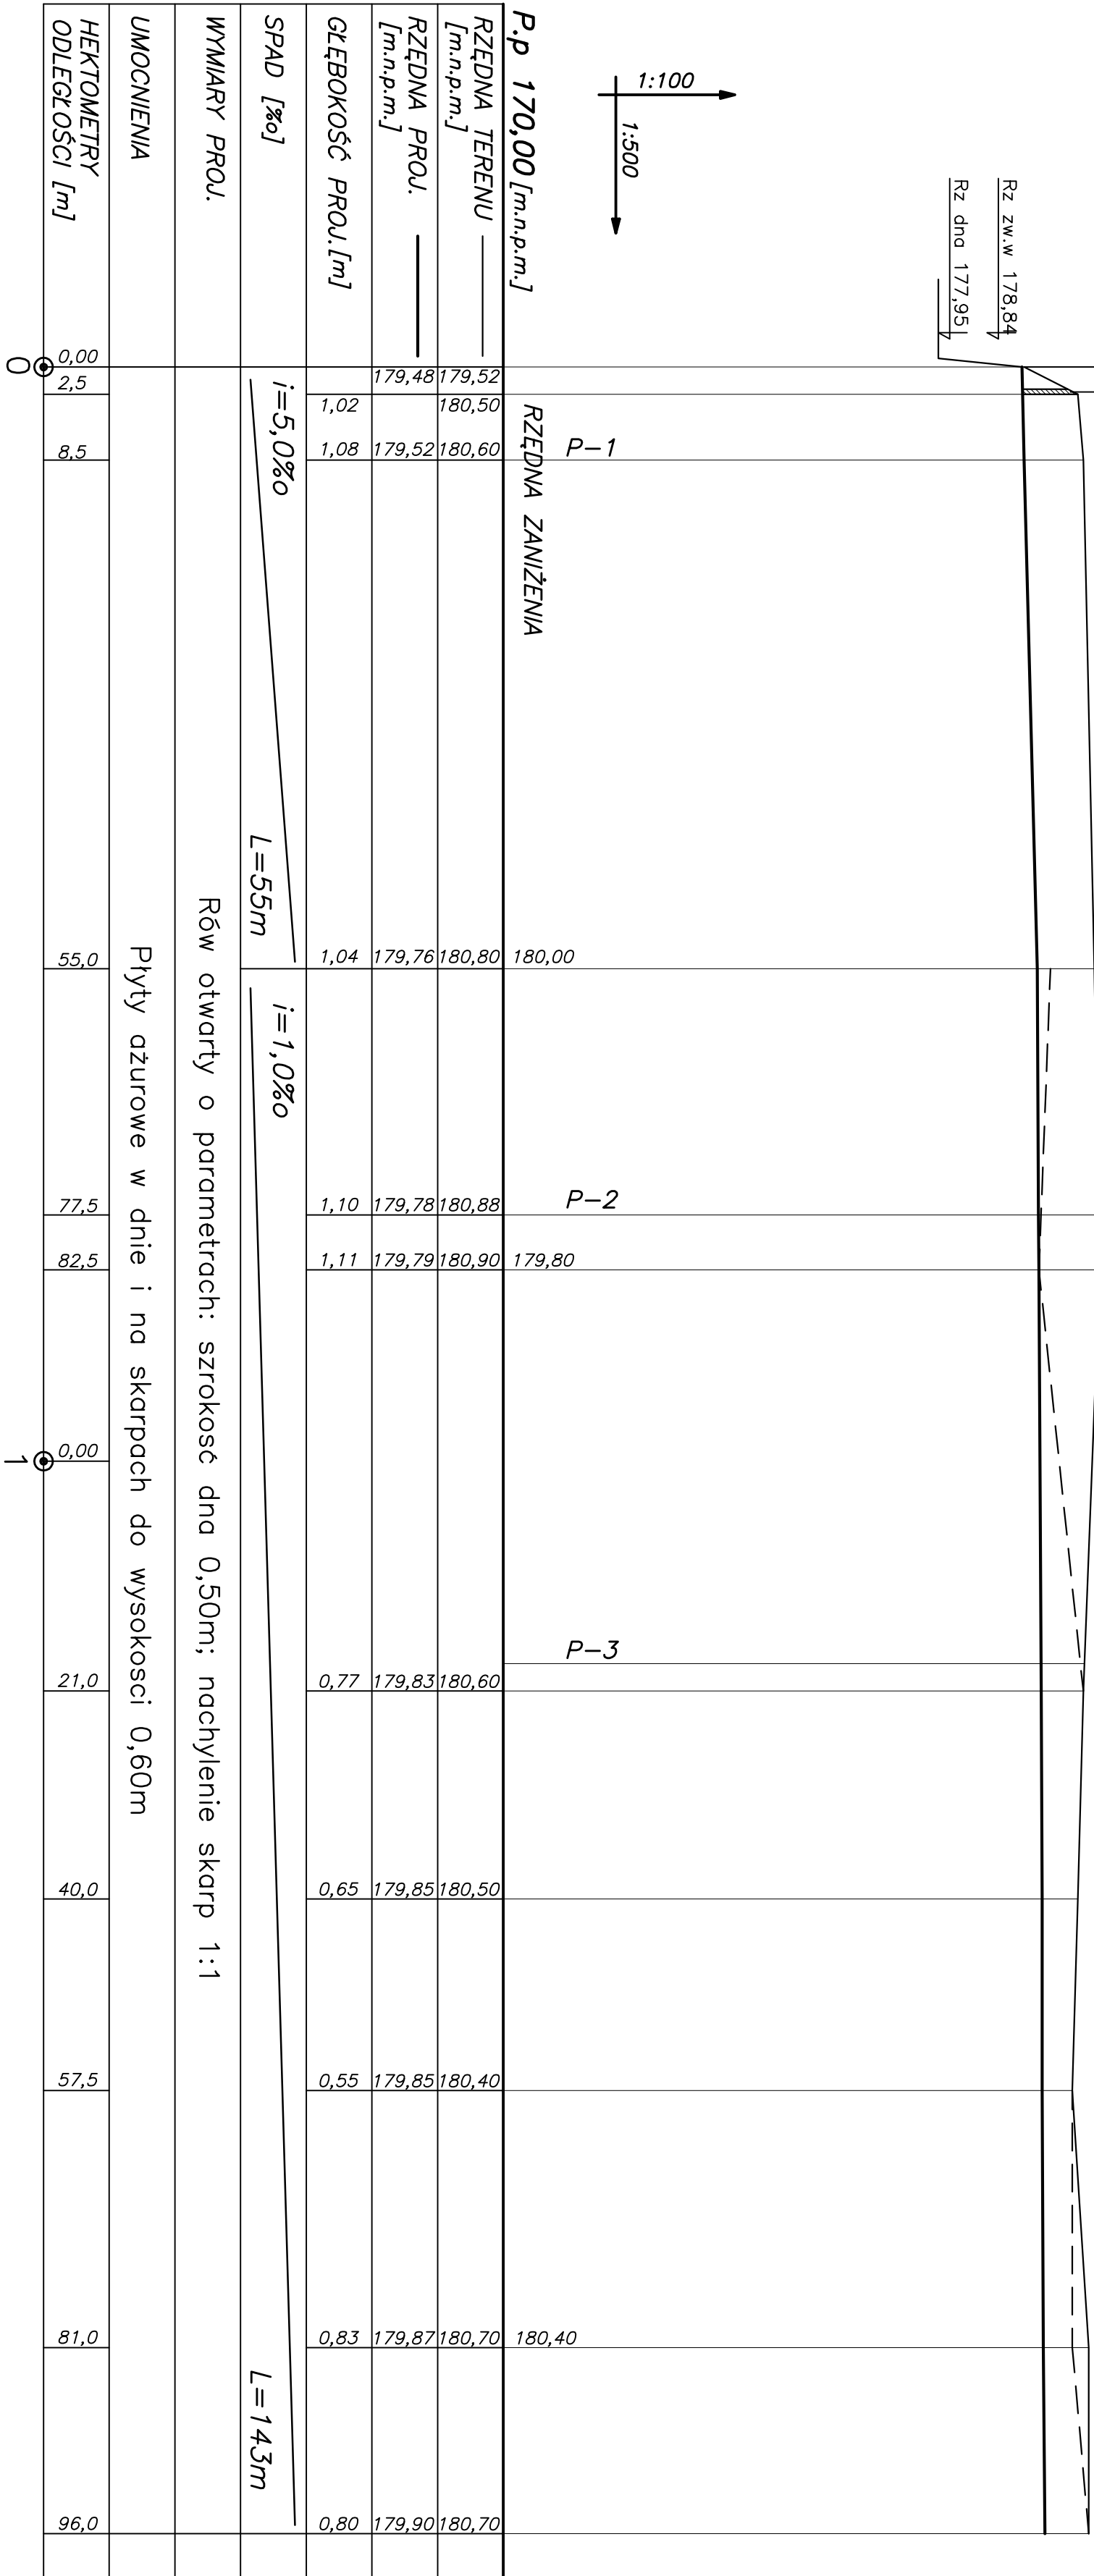


rzeka Nida w km 46+000
Rzędna dna 177,95

PROFIL PODŁUŻNY ROWU ODWADNIAJĄCEGO
SKALA 1:100/500

Wylot dokowy

Rz. zw.w 178,84
Rz. dna 177,95

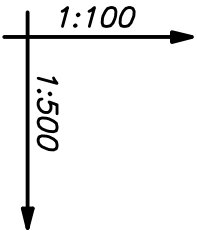

BIURO INŻYNIERII ŚRODOWISKA "INŻYNIERIA" 25-150 KIELCE				
NAZWA OPRACOWANIA	PROJEKT BUDOWLANY "TRATWĄ PRZEZ PONIDZIE – PRZYSTAŃ WODNA m w Chrobrzu" gm. Złota, pow. Pińczów			SKALA 1:100/500
NAZWA ZAŁĄCZNIKA	PROFIL PODŁUŻNY ROWU ODWADNIAJĄCEGO			NR. RYS. 4
FUNKCJA	NAZWISKO I IMIĘ	SPECJALNOŚĆ	UPR. BUD.	DATA
Główny projektant	mgr inż. Jan Macheta	WOD.-MEL SANITARNA	151/66/KL 558/94/KL	08.2009r.
Opracował:	mgr inż. J. Kowalczyk			08.2009r.
Sprawdzający	mgr inż. Wacław Nalepa	Hydrotechniczne	48/65 KL	08.2009r.