


PROFIL PODŁUŻNY RZEKI NIDY w km 45+900–46+964
SKALA 1:100/2000

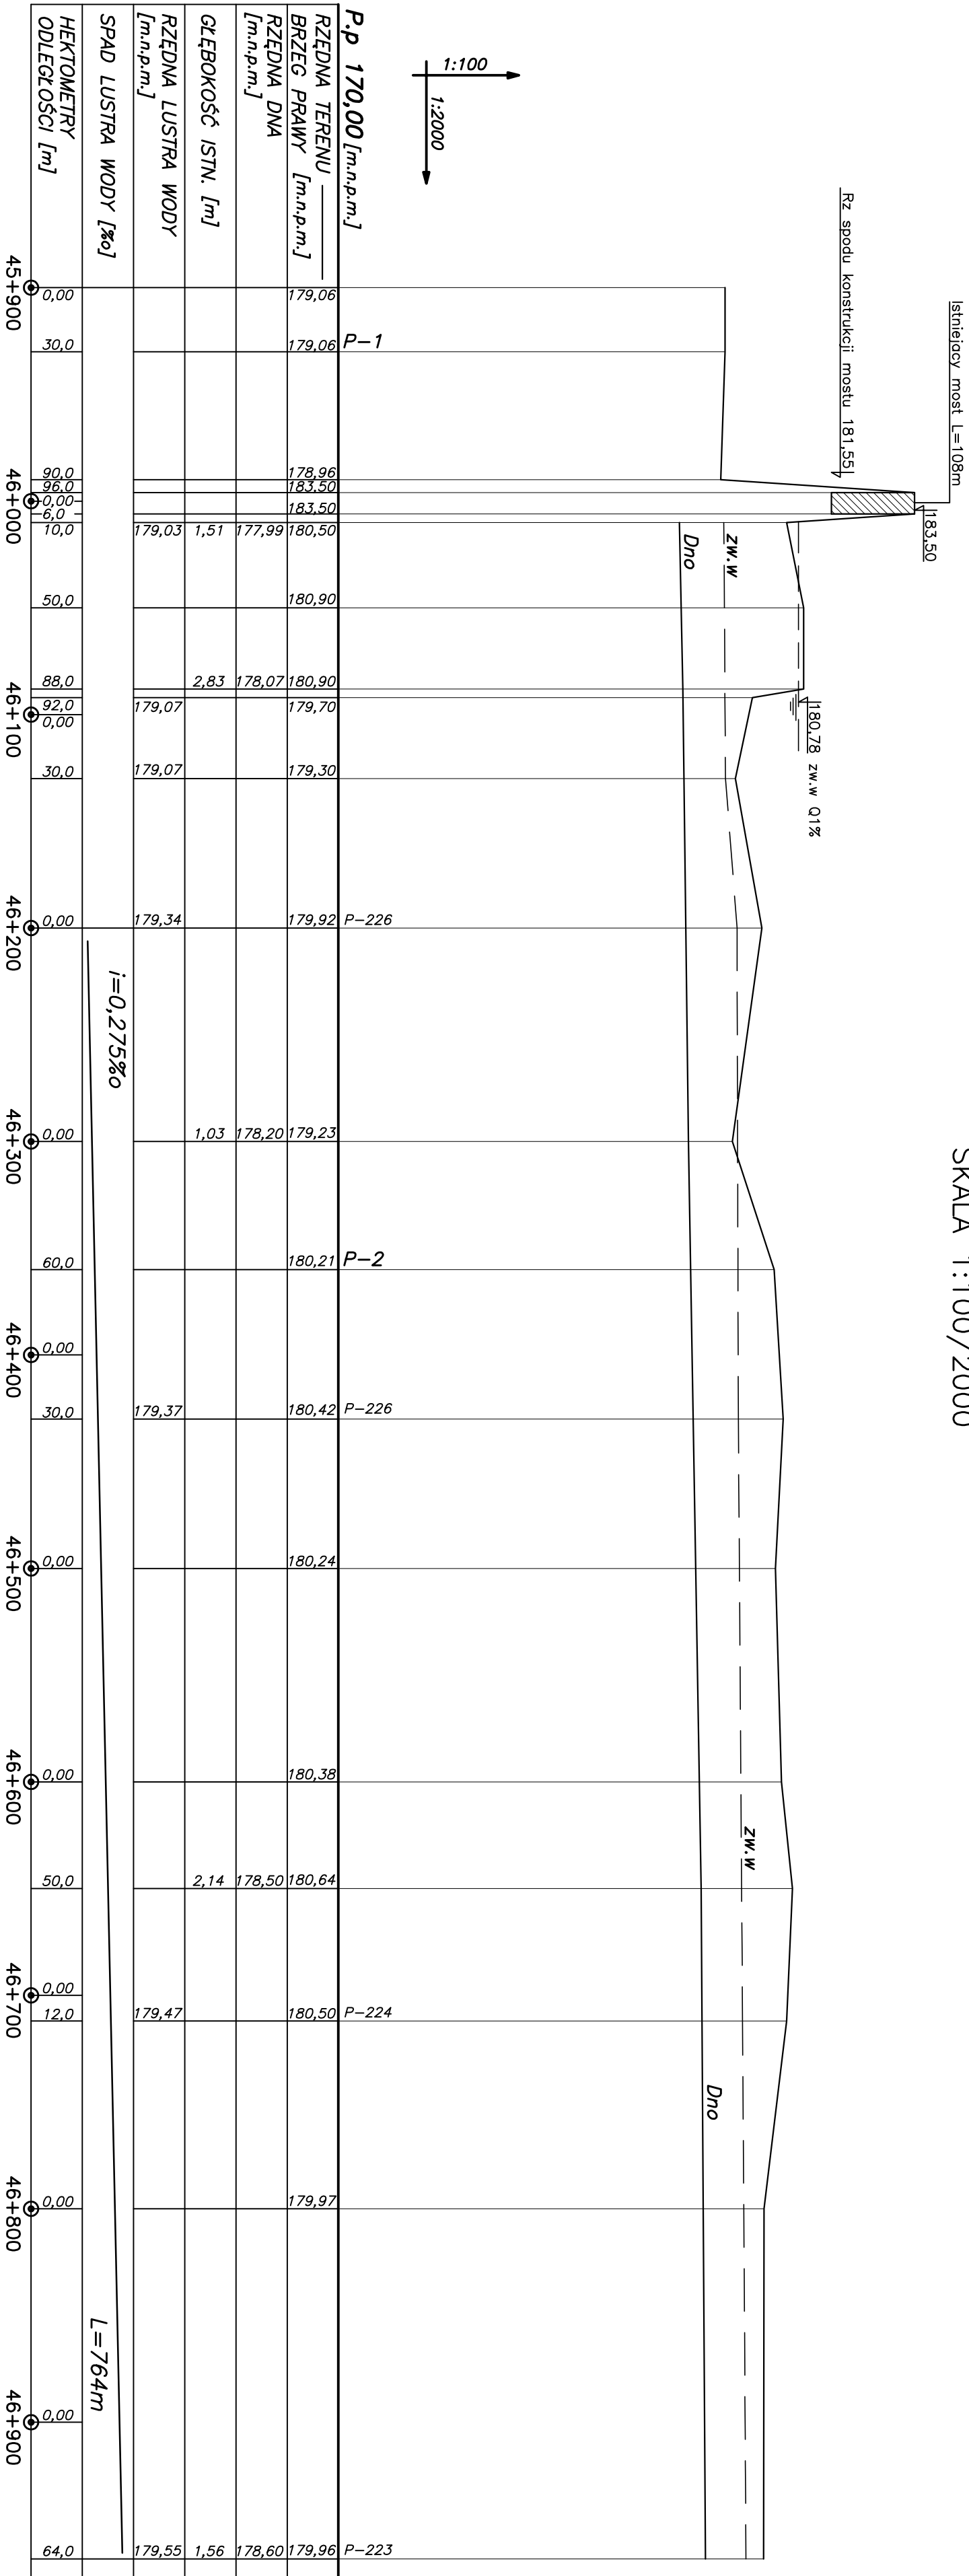

BIURO INŻYNIERII ŚRODOWISKA "INŻYNIERIA"				
25-150 KIELCE		OS. BARWINEK 15/70		
NAZWA OPRACOWANIA	PROJEKT BUDOWLANY "TRATWA PRZEZ PONIDZIE – PRZYSTAŃ WODNA m w Chrobrzu" gm. Złota, pow. Pinczów			SKALA 1:100 2000
NAZWA ZAŁĄCZNIKA	PROFIL PODŁUŻNY RZEKI NIDY w km 45+900–46+964			NR. RYS. 3
FUNKCJA	NAZWISKO I IMIĘ	SPECJALNOŚĆ	UPR. BUD.	DATA
Główny projektant	mgr inż. Jan Macheta	WOD.-MEL SANITARNA	151/66/KL 558/94/KL	08.2009r.
Opracował:	mgr inż. J. Kowalczyk			08.2009r.
Sprawdzający	mgr inż. Wacław Nalepa	Hydrotechniczne	48/65 KL	08.2009r.