



PRZĘKRÓJ 1-1
SKALA 1:20

SCHODY EKSPLOATACYJNE
SKALA 1:20

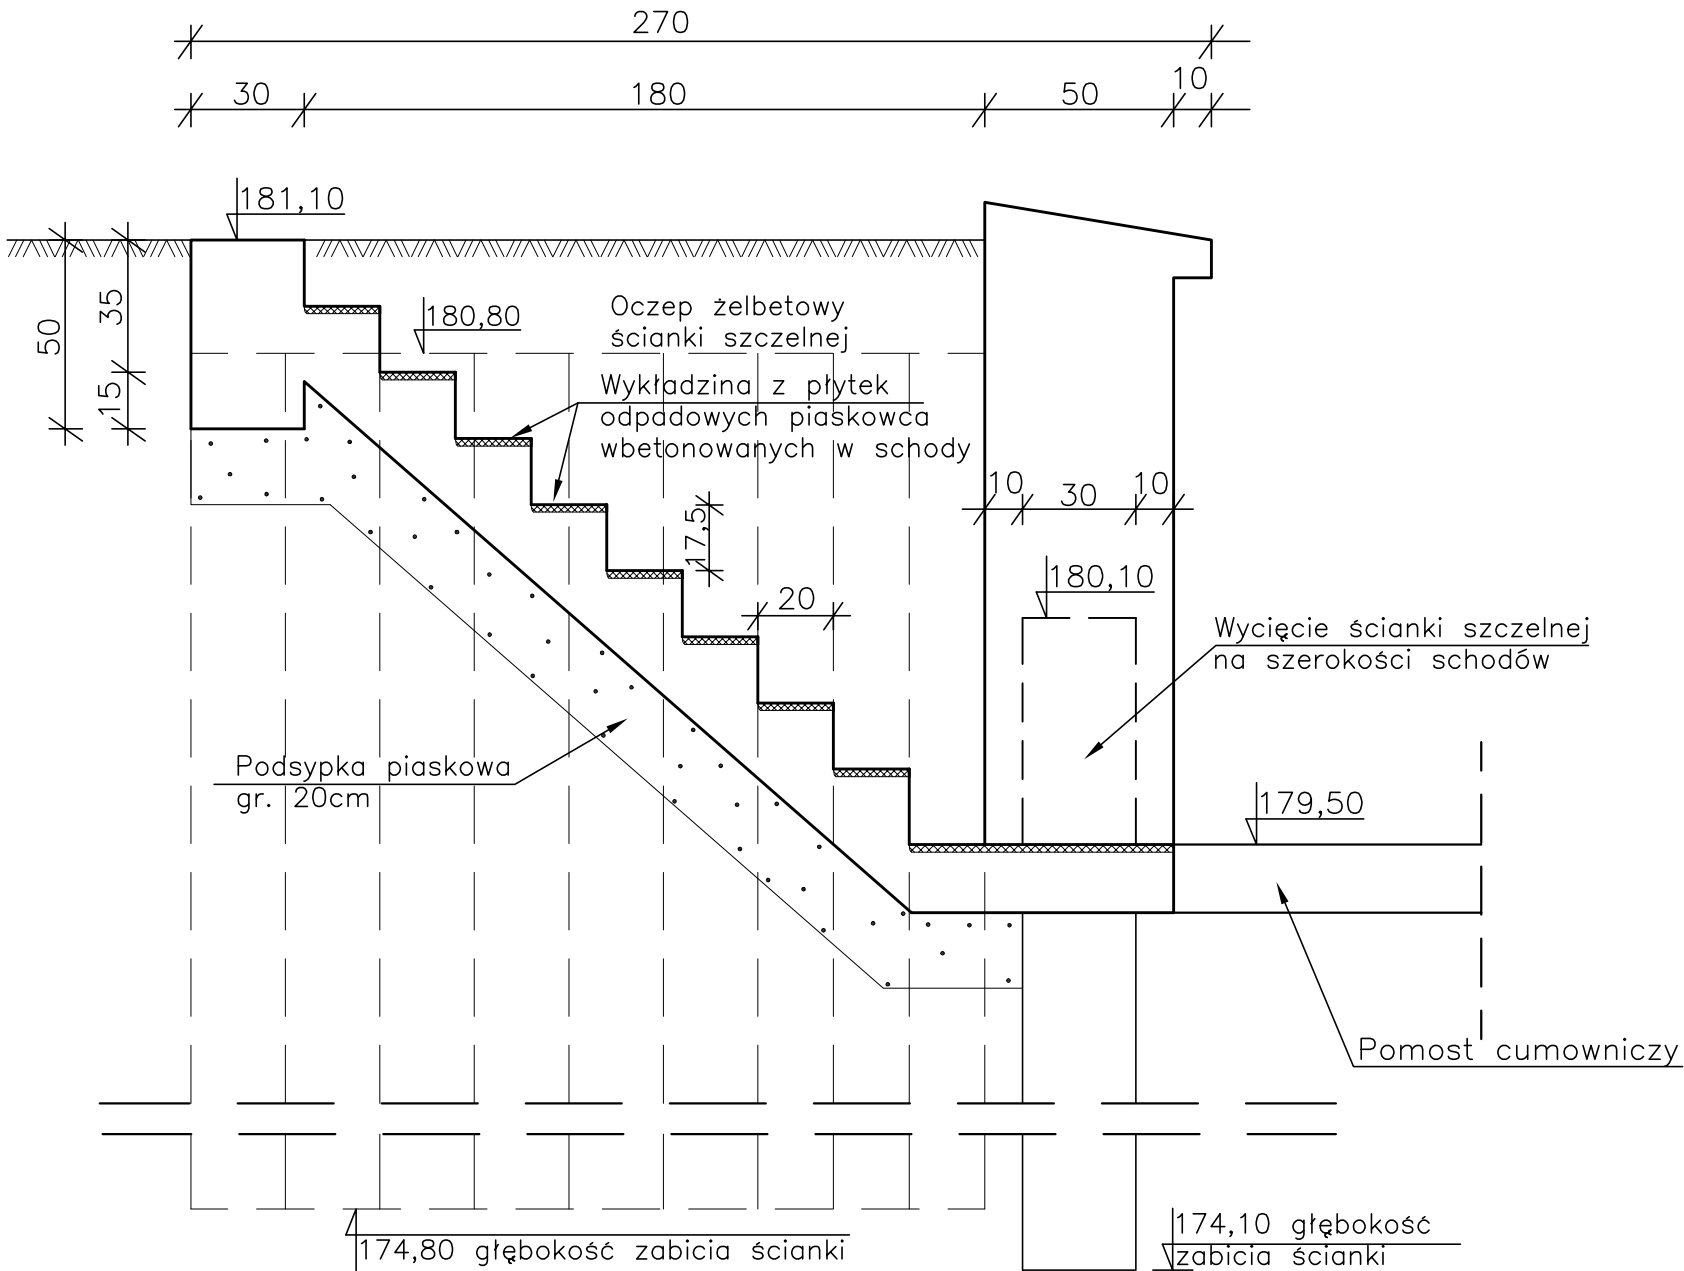

RZUT POZIOMY
SKALA 1:20

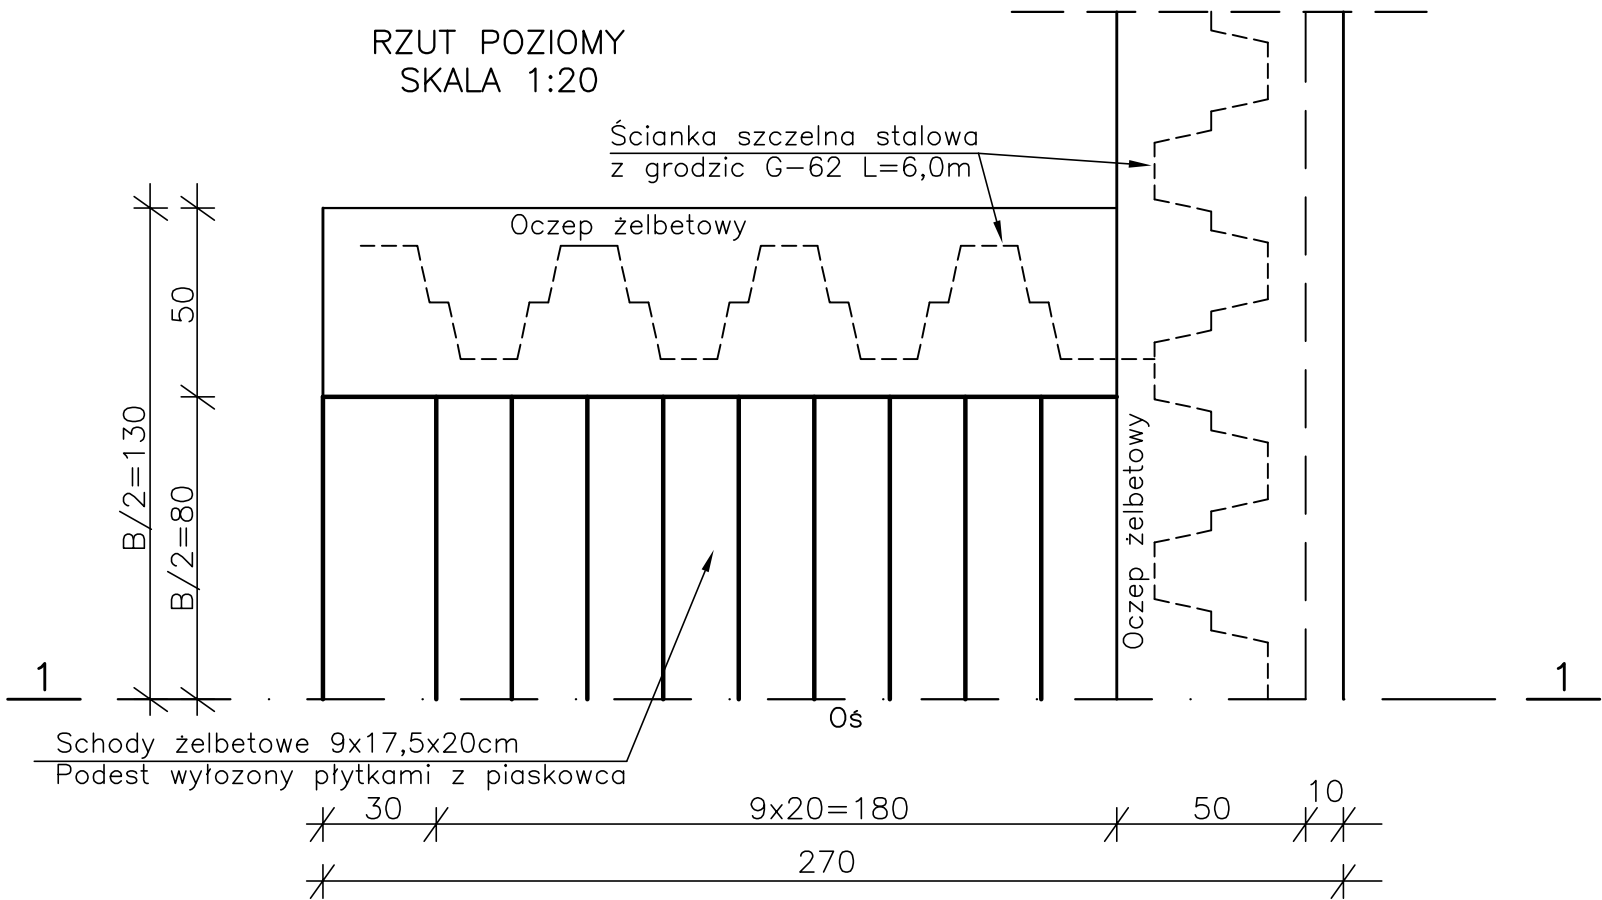

BIURO INŻYNIERII ŚRODOWISKA "INŻYNIERIA"					
25-150 KIELCE					
OŚ. BARWINEK 15/70					
NAZWA OPRACOWANIA	PROJEKT BUDOWLANY "TRATWĄ PRZEZ PONIDZIE - PRZYSTAŃ WODNA m w Chrobrzu" gm. Złota, pow. Pińczów				SKALA 1:20
NAZWA ZAŁĄCZNIKA	SCHODY EKSPLOATACYJNE				NR. RYS. 10
FUNKCJA	NAZWISKO I IMIĘ	SPECJALNOŚĆ	UPR. BUD.	DATA	PODPIS
Główny projektant	mgr inż. Jan Macheta	WOD.-MEL SANITARNA	151/66/KL 558/94/KL	08.2009r.	
Opracował:	mgr inż. J. Kowalczyk			08.2009r.	
Sprawdzający	mgr inż. Wacław Nalepa	Hydrotechniczne	48/65 KL	08.2009r.	