



UMOCNIENIE BRZEGU PRAWEGO RZEKI NIDY
SKALA 1:100


UMOCNIENIE BRZEGU WYSOKIEGO RZEKI NIDY
SKALA 1:100

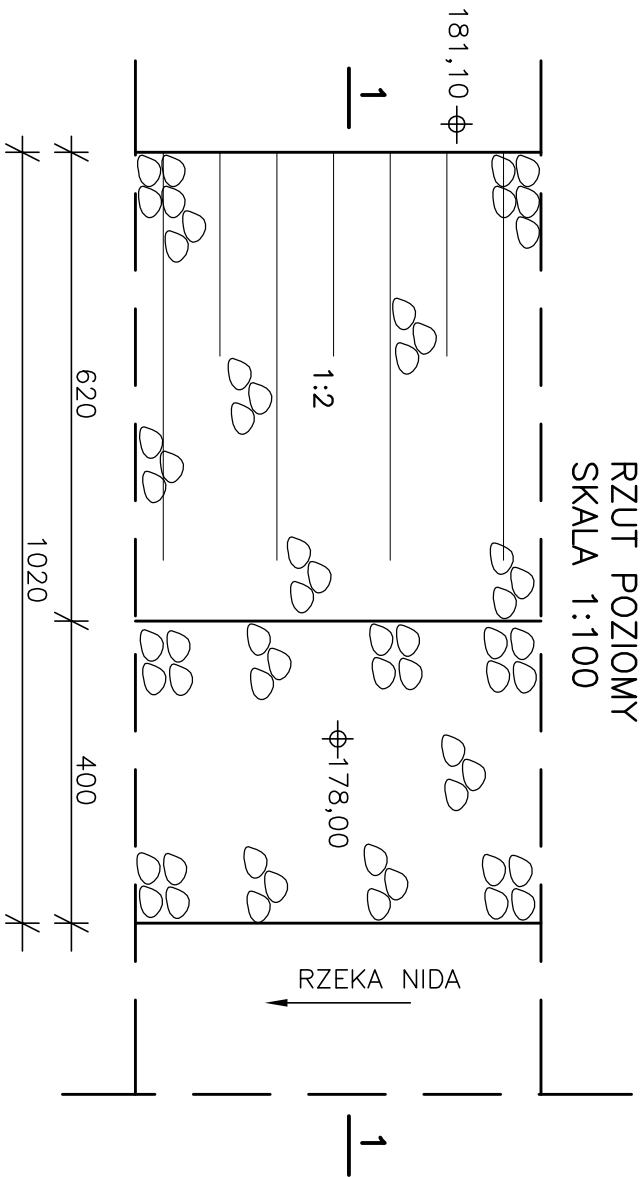


PRZEKRÓJ 1-1
SKALA 1:100

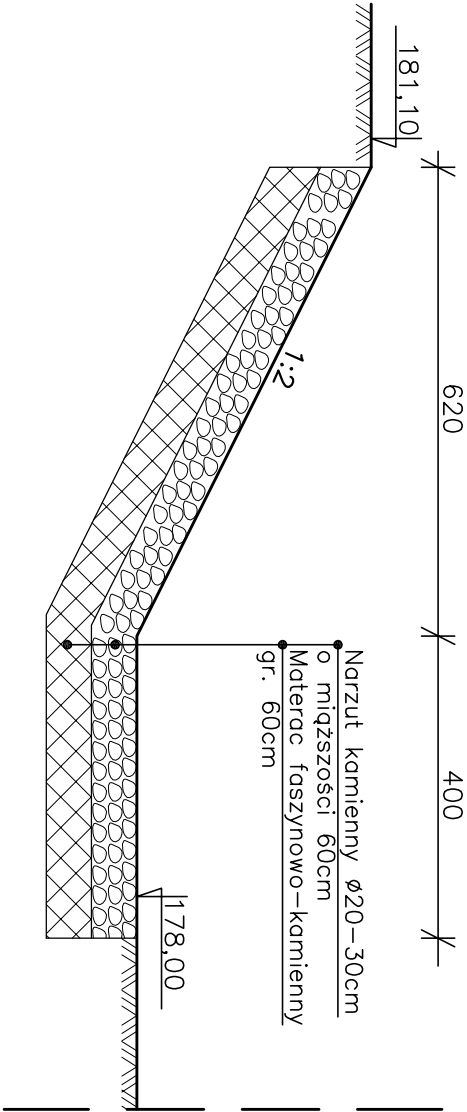

UMOCNIENIE BRZEGU NISKIEGO RZEKI NIDY
SKALA 1:100

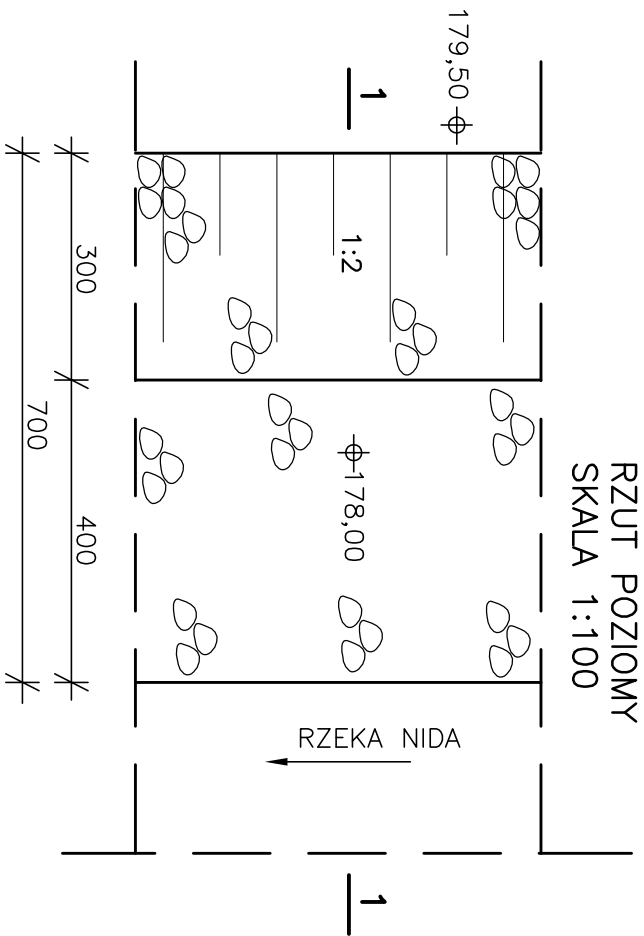

PRZEKRÓJ 1-1
SKALA 1:100

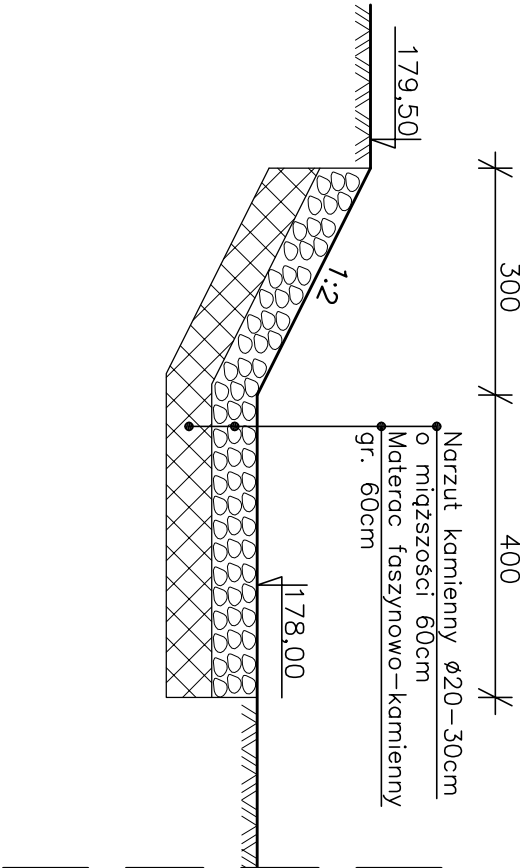

BIURO INŻYNIERII ŚRODOWISKA "INŻYNIERIA"				
25-150 KIELCE		OŚ. BARIWEK 15/70		
NAZWA OPRACOWANIA	PROJEKT BUDOWLANY "TRATWA PRZEZ PONIŻDZIE – PRZYSTAŃ WODNA m w Chrobrzu" gm. Złota, pow. Płocków			SKALA 1:100
NAZWA ZAŁĄCZNIKA	UMOCNIENIE BRZEGU PRAWEGO RZEKI NIDY			NR. RYS. 11
FUNKCJA	NAZWISKO I IMIĘ SPECJALNOŚĆ UPR. BUD.	DATA	PODPIS	
Główny projektant	mgr inż. Jan Macheta	151/66/KL 558/94/KL	08.2009r.	
Opracował:	mgr inż. J. Kowalczyk		08.2009r.	
Sprawdzający	mgr inż. Wacław Nolepa	Hydrotechniczne	48/65 KL	08.2009r.