



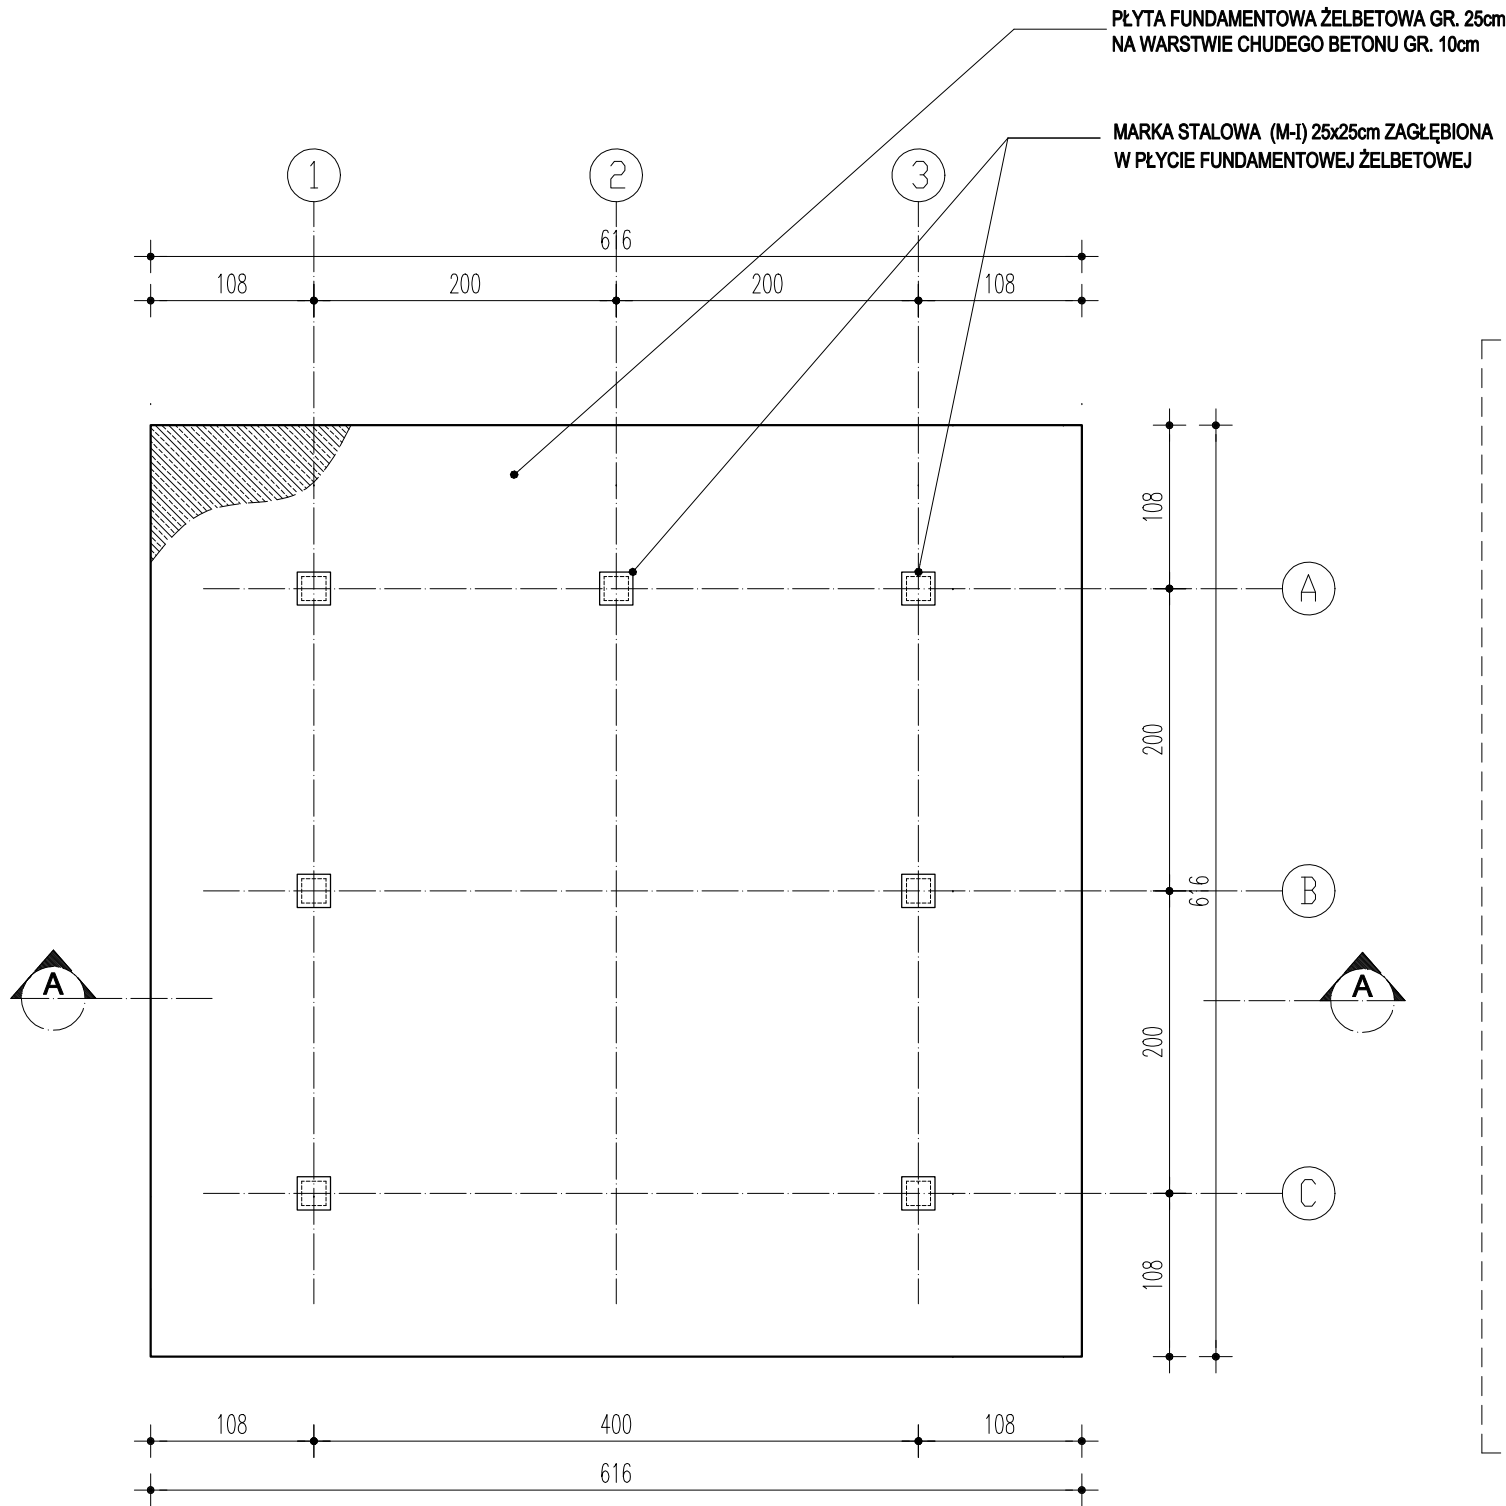

**R** RZUT PŁYTY FUNDAMENTOWEJ  
Skala 1:50

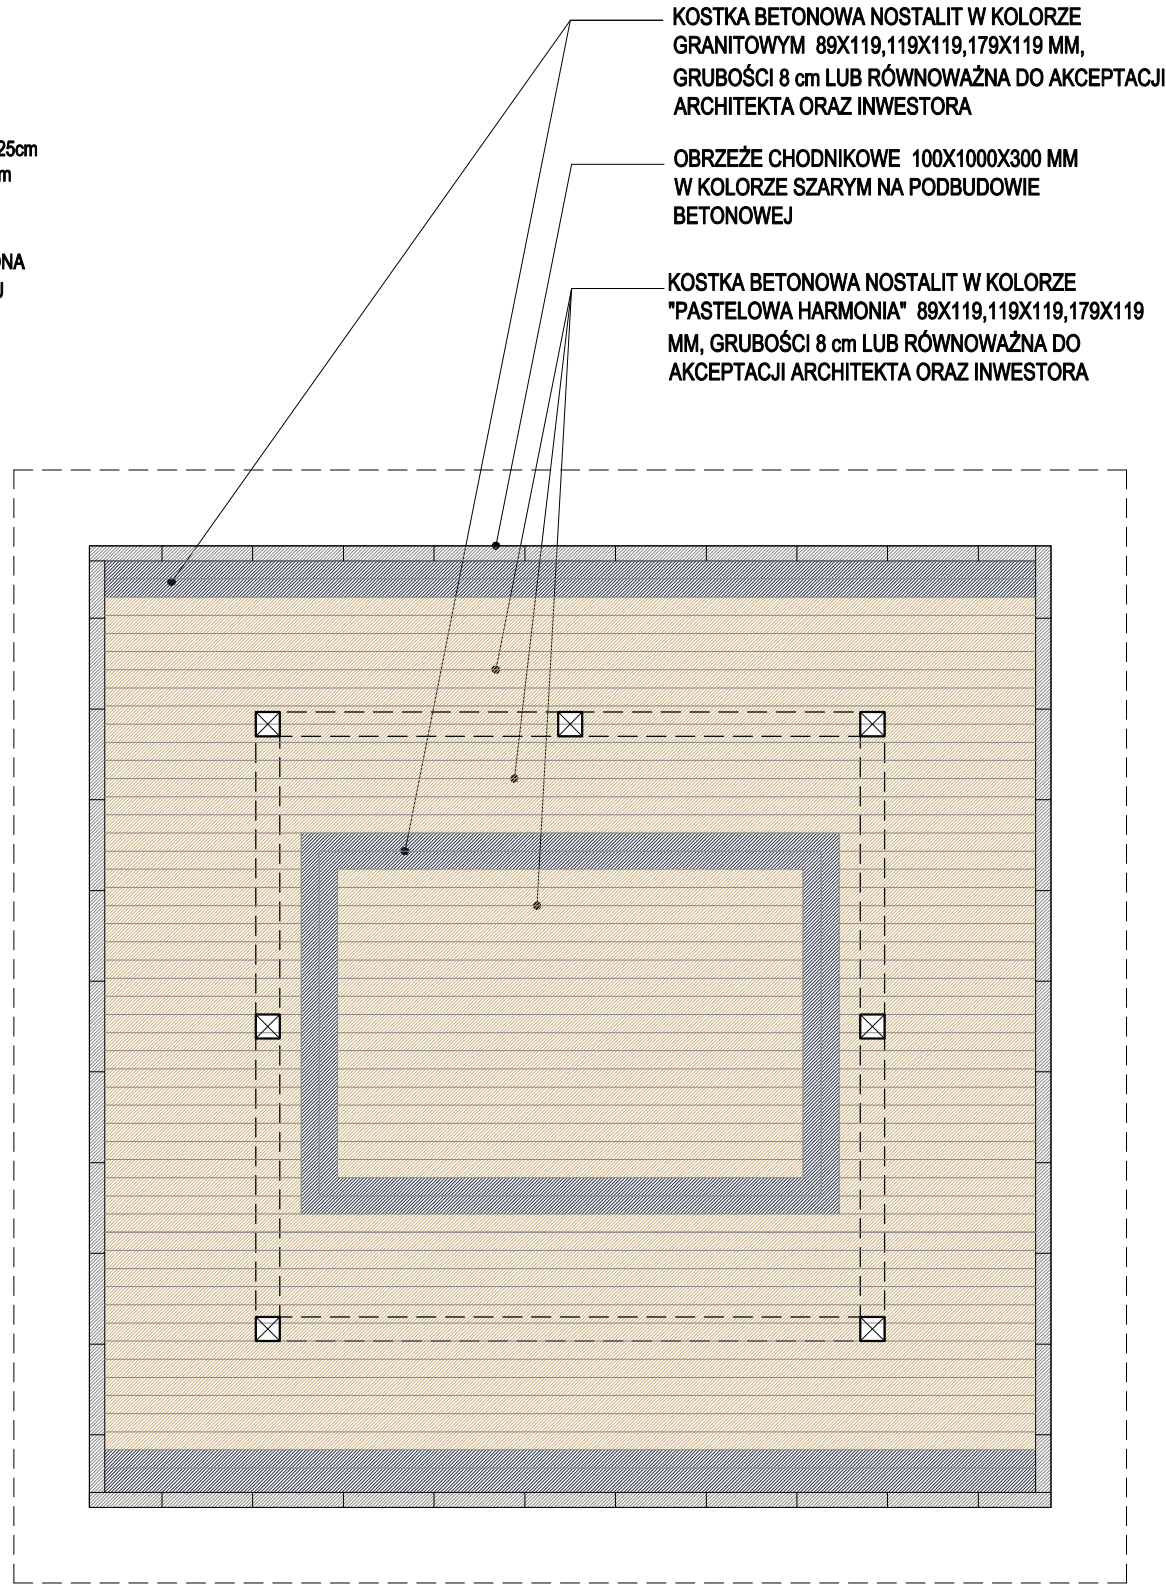

**R** RZUT POSADZKI  
Skala 1:50

**UWAGI:**

- ŻADEN WYMIAR NIE MOŻE BYĆ SKALOWANY Z TEGO RYSUNKU
- WSZYSTKIE WYMIARY I POZIOMY TERENU MUSZĄ BYĆ SPRAWDZONE PRZEZ WYKONAWCĘ W TERENIE. JAKIEKOLWIEK NIEPRAWIDŁOWOŚCI MUSZĄ BYĆ NIEZWŁOŻNIE ZGŁOSZONE PROJEKTANTOWI

|                                                   |                                                                           |                                                      |                                                      |                  |                                                                         |        |
|---------------------------------------------------|---------------------------------------------------------------------------|------------------------------------------------------|------------------------------------------------------|------------------|-------------------------------------------------------------------------|--------|
| STUDIO<br>MEKS I WSPÓ<br>Z PPS JCINTO<br>KA JAWNA | TEMAT OPRACOWANIA<br>"TRATWA PRZEZ PONIDZIE"<br>PRZYSTAŃ WODNA W CHROBRZU |                                                      | ADRES INWESTYCJI<br>CHROBERZ<br>dz. nr ew. 526, 1004 |                  | PROJEKTOWAŁ<br>mgr inż arch Kinga Chrzęszczyńska, upr nr SW-27/2006     | PODPIS |
|                                                   | No. PROJ.<br>09008                                                        | TYTUŁ RYSUNKU<br>ALTANA - RZUT PŁYTY FUND., POSADZKI | INWESTOR<br>GMINA ZŁOTA                              |                  | PROJEKTOWAŁ                                                             | PODPIS |
|                                                   | BRANŻA<br>ARCHITEKTURA                                                    | FAZA<br>PB                                           | SKALA<br>1:50 @ A3                                   | DATA<br>08. 2009 | OPRACOWAŁ                                                               | PODPIS |
|                                                   | NR RYS.<br>A-AI-01                                                        |                                                      |                                                      |                  | SPRAWDZIŁ<br>mgr inż arch Maria Przewięźlikowska, upr nr MPOIA/007/2008 | PODPIS |