


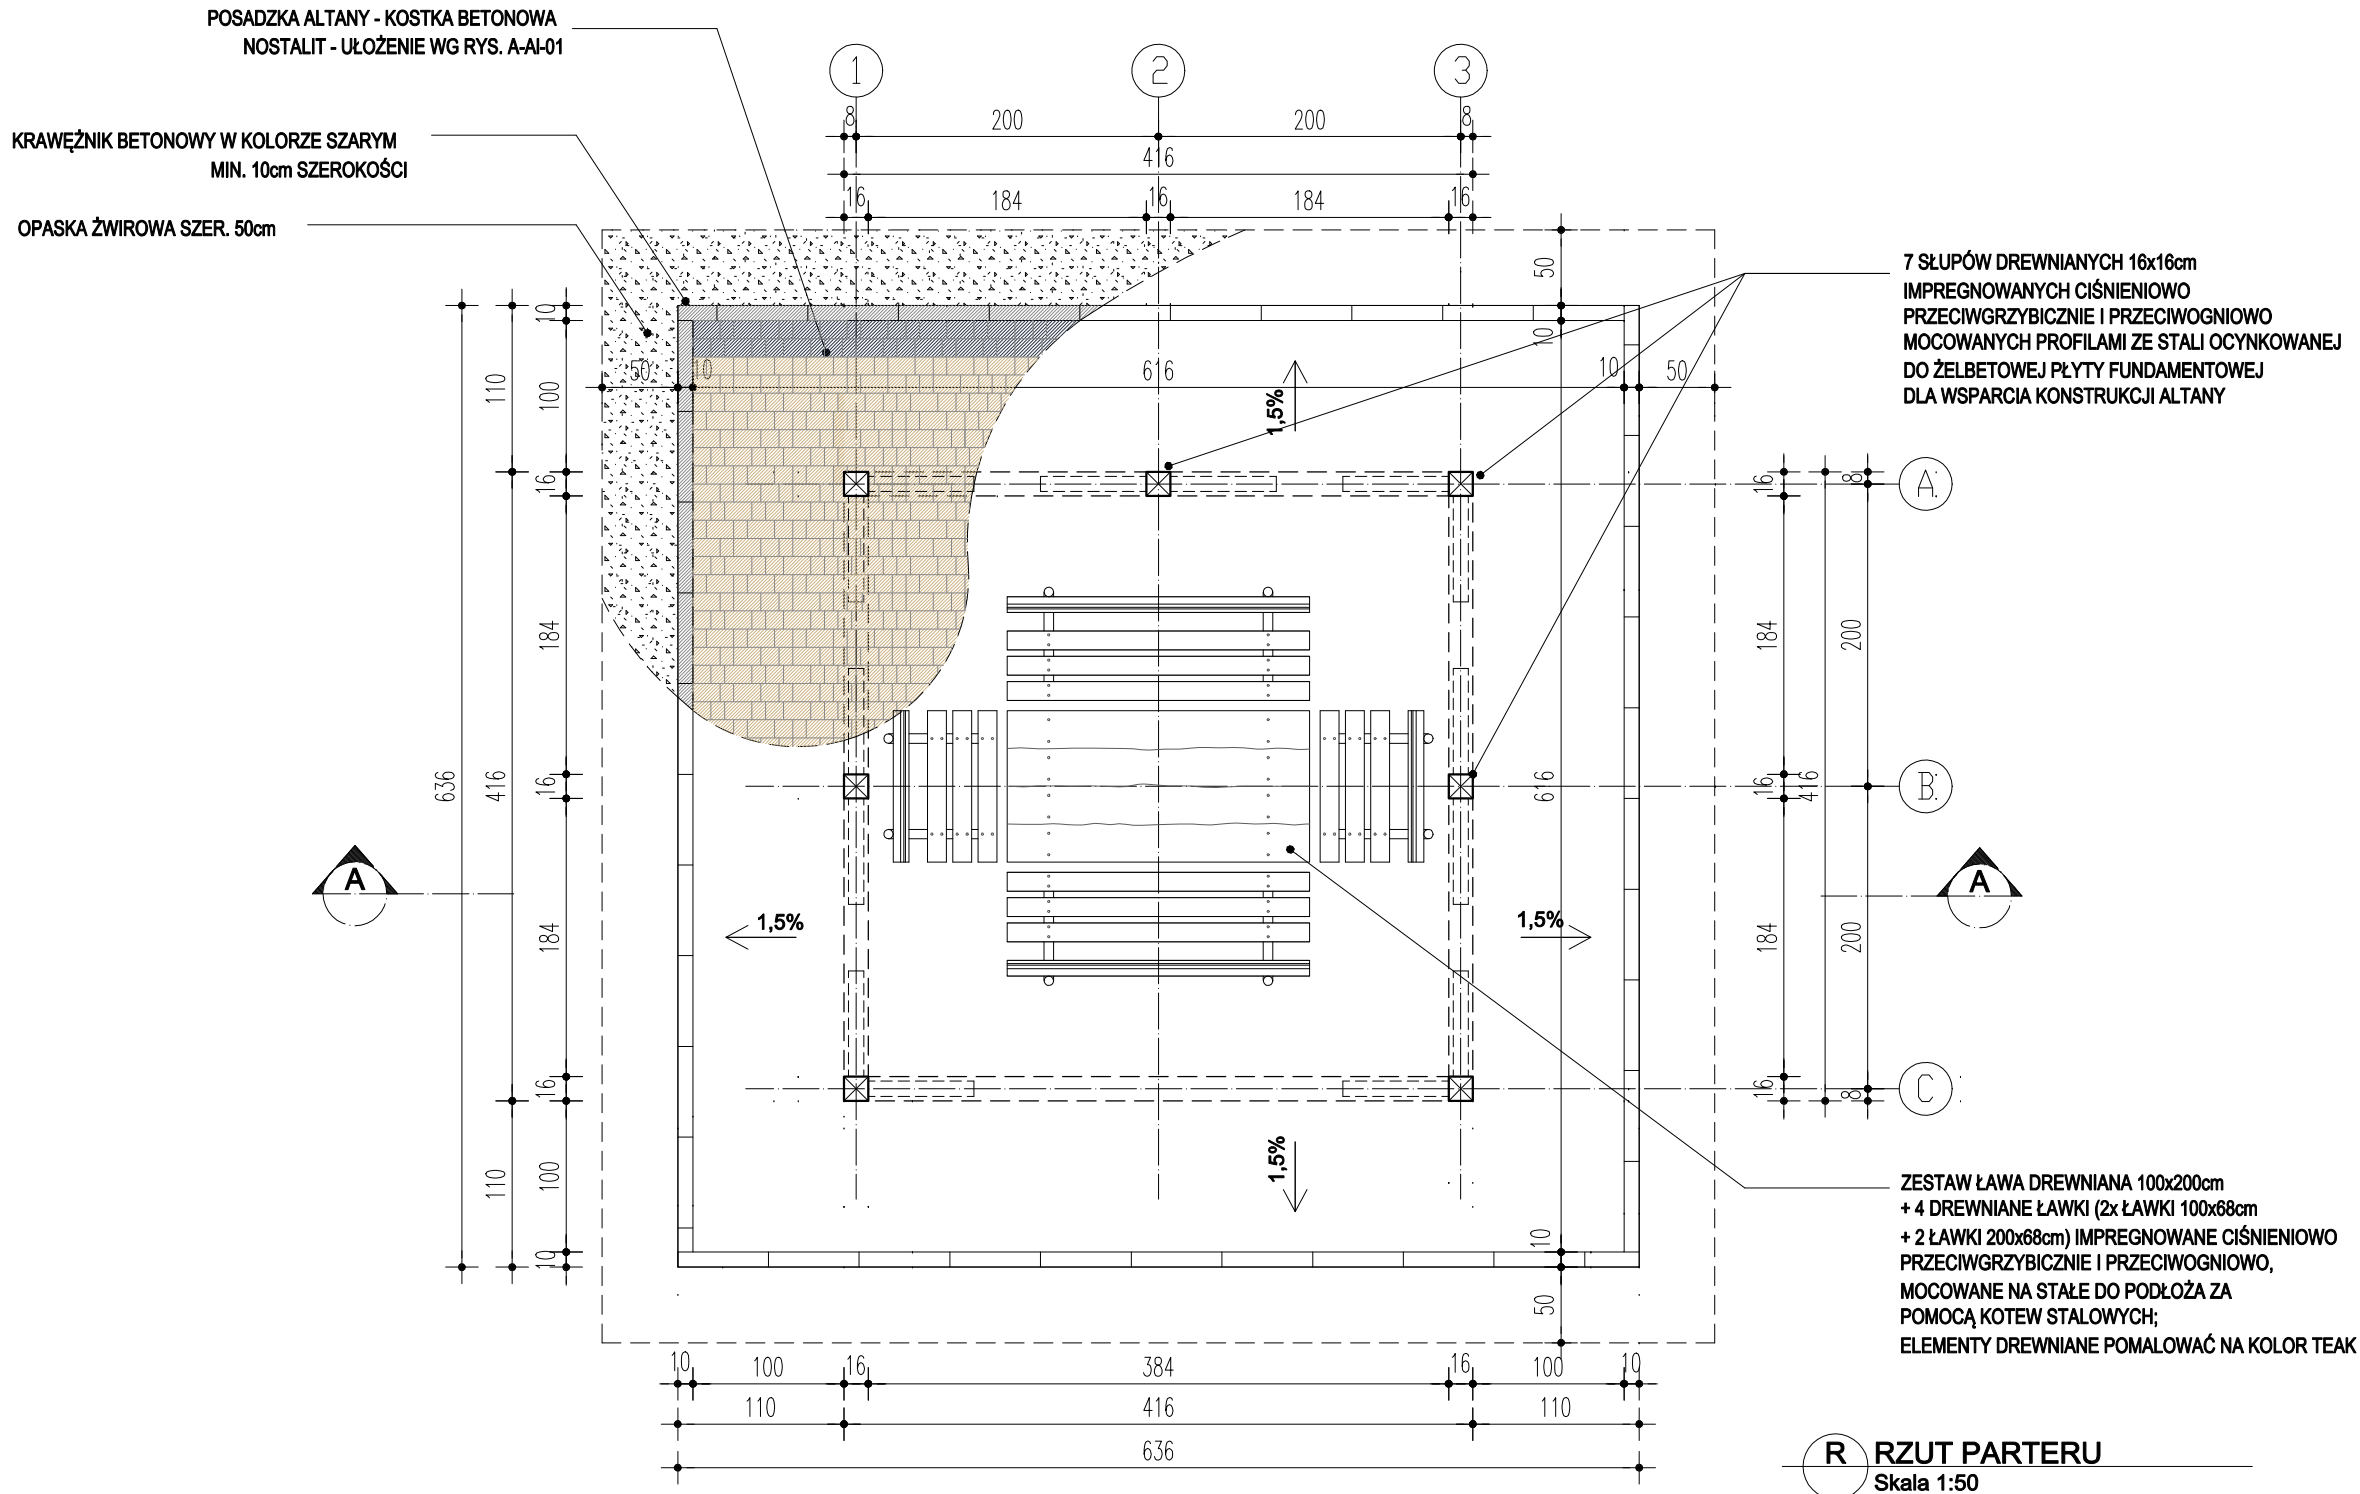

- UWAGI:
- ŻADEN WYMIAR NIE MOŻE BYĆ SKALOWANY Z TEGO RYSUNKU
 - WSZYSTKIE WYMIARY I POZIOMY TERENU MUSZĄ BYĆ SPRAWDZONE PRZEZ WYKONAWCĘ W TERENIE. JAKIEKOLWIEK NIEPRAWIDŁOWOŚCI MUSZĄ BYĆ NIEZWŁOCZNIE ZGŁOSZONE PROJEKTANTOWI
 - WSZYSTKIE ELEMENTY DREWNIANE ZAIMPREGNOWANE CIŚNIENIOWO
 - WSZYSTKIE ŚRUBY PO WKREŚCENIU MUSZĄ BYĆ W PŁASZCZYZNIE DREWNA.
 - DESKOWANIE POD GONTY BITUMICZNE WIDOCZNE OD SPODU I WYKONANE Z DREWNA PIERWSZEJ JAKOŚCI

STUDIO MEKS I WSPÓŁPRACOWNICY JAWNA	TEMAT OPRACOWANIA		ADRES INWESTYCJI		PROJEKTOWAŁ		PODPIS
	"TRATWA PRZEZ PONIDZIE" PRZYSTAŃ WODNA W CHROBRZU		CHROBERZ dz. nr ew. 526, 1004		mgr inż arch Kinga Chrzęczyńska, upr nr SW-27/2006		PODPIS
	No. PROJ. 09008	TYTUŁ RYSUNKU ALTANA - RZUT	INWESTOR GMINA ZŁOTA		OPRACOWAŁ		PODPIS
	BRANŻA ARCHITEKTURA	FAZA PB	WERSJA 1	DATA 08. 2009	SPRAWDZIŁ mgr inż arch Maria Przewięźlikowska, upr nr MPOIA/007/2008		PODPIS