
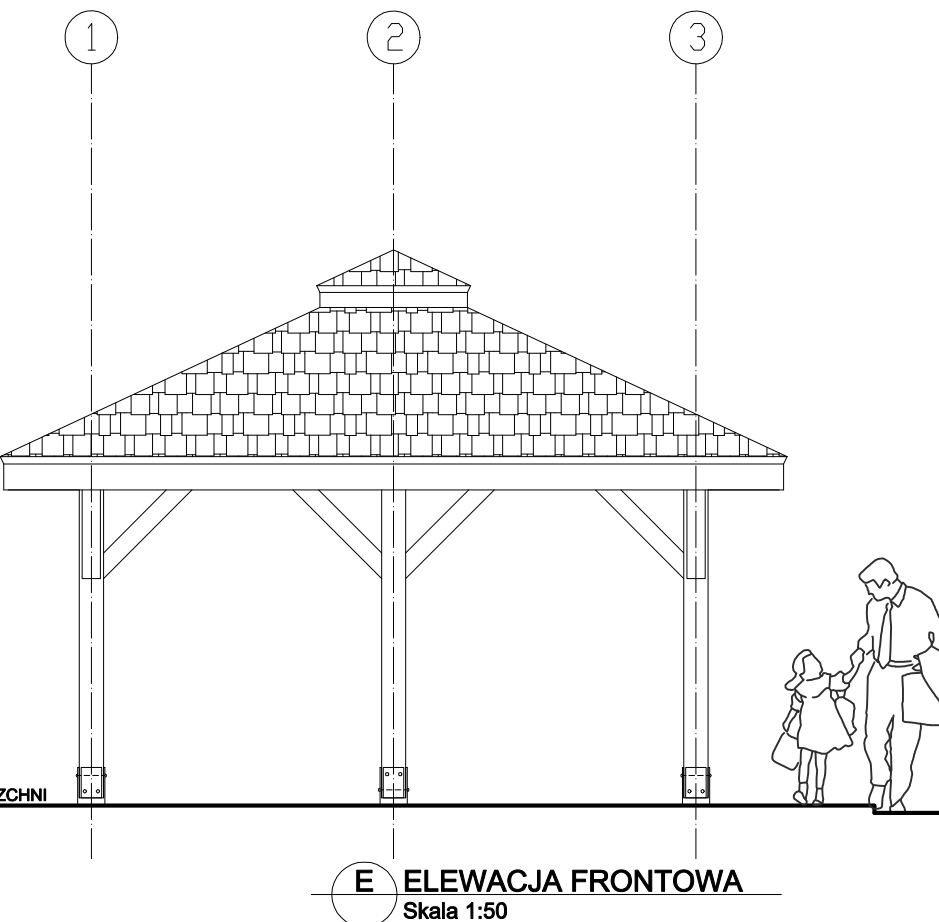
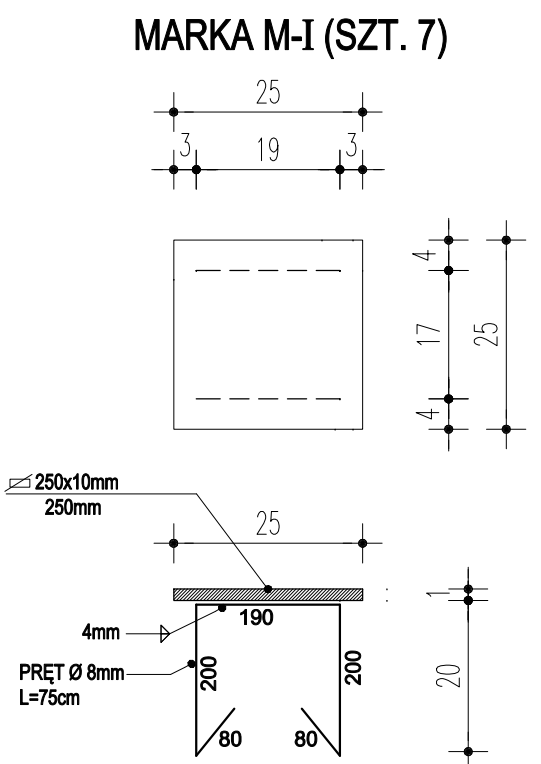
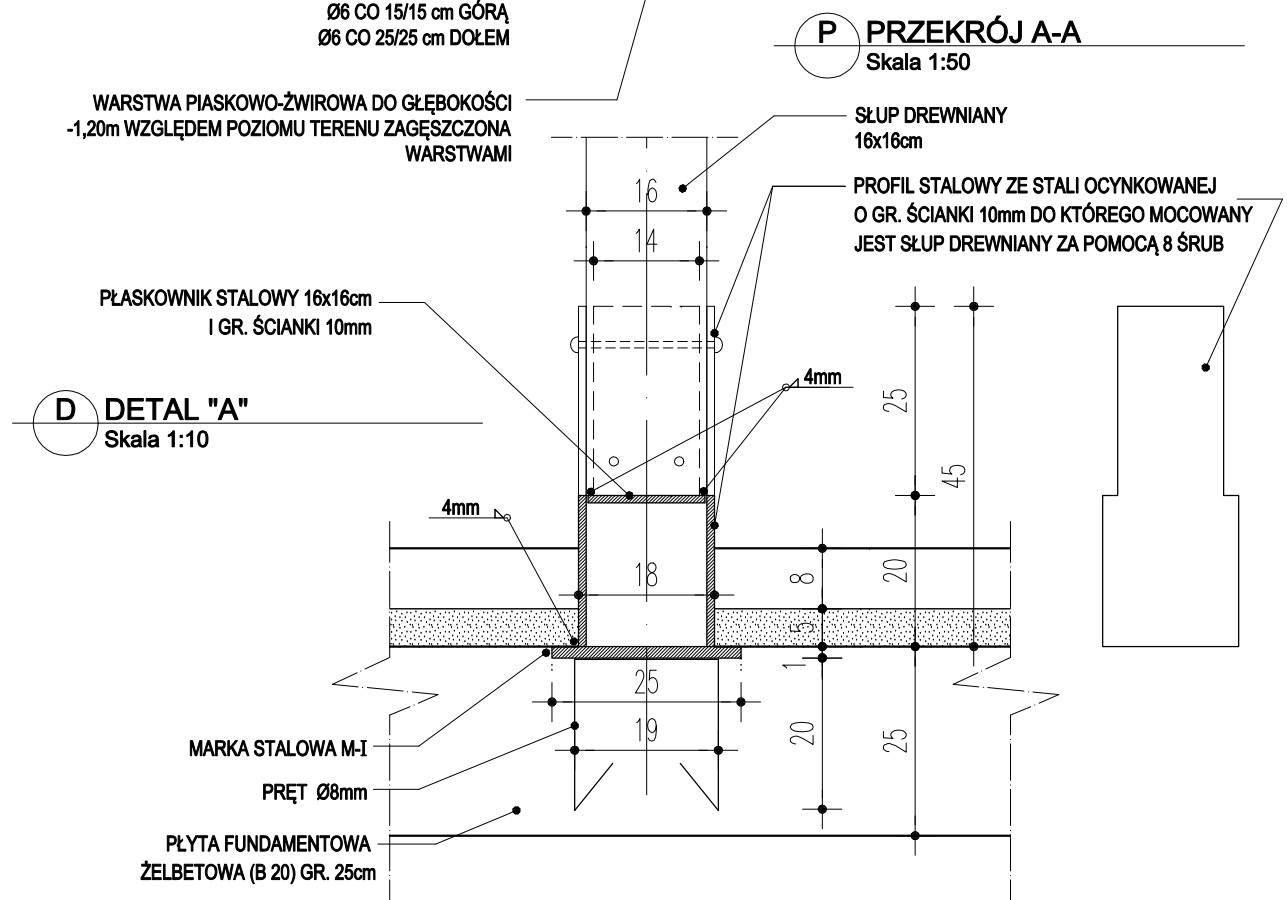


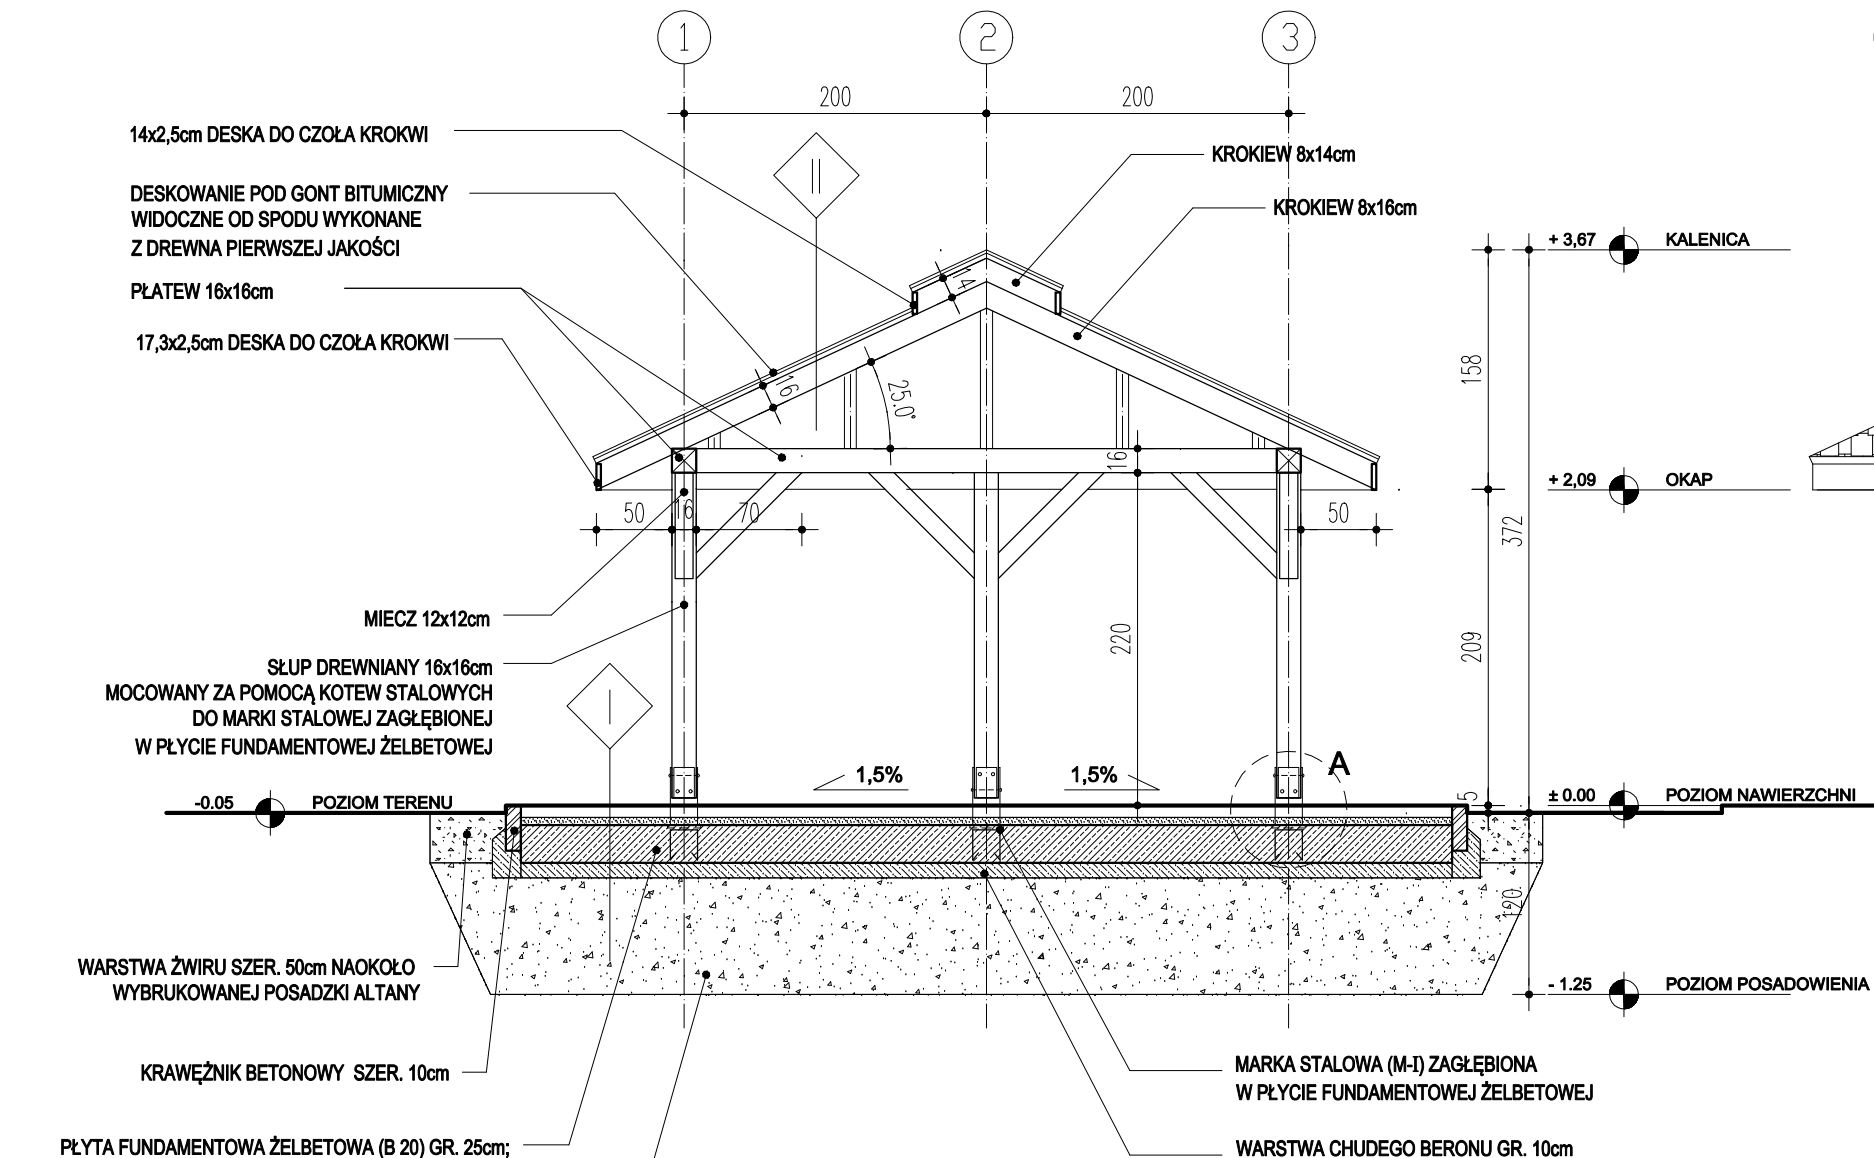


WARSTWA POSADZKOWA W OBREBIE ALTANY

KOSTKA BRUKOWA 8 CM
PODSYPKA CEMENTOWO-PIASKOWA 5 CM
PŁYTA ŻELBETOWA 25 CM
PODSYPKA PIASKOWO - ŻWIROWA 87 CM
DO POZIOMU -1,20m WZGLĘDEM TERENU
ZAGĘSZCZONA WARSTWAMI

WARSTWY DACHU

GONTY BITUMICZNE
ASFALTOWA PAPA PODKŁADOWA P/64/1200
DESKOWANIE 2,5 CM
KROKIEW 8 X 16 CM

- UWAGI:**
- ŻADEN WYMIAR NIE MOŻE BYĆ SKALOWANY Z TEGO RYSUNKU
 - WSZYSTKIE WYMIARY I POZIOMY TERENU MUSZĄ BYĆ SPRAWDZONE PRZEZ WYKONAWCĘ W TERENIE. JAKIEKOLWIEK NIEPRAWIDŁOŚCI MUSZĄ BYĆ NIEWŁOŚCZNIE ZGŁOSZONE PROJEKTANTOWI
 - WSZYSTKIE ELEMENTY DREWNIANE ZAIMPREGNOWANE CIŚNIENIOWO
 - WSZYSTKIE ŚRUBY PO WKRĘCENIU MUSZĄ BYĆ W PŁASZCZYZNIE DREWNA.
 - DESKOWANIE POD GONTY BITUMICZNE WIDOCZNE OD SPODU I WYKONANE Z DREWNA PIERWSZEJ JAKOŚCI

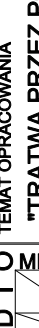STUDIO MEKS I WSPÓŁPRACOWNICY  STUDIO MEKS I WSPÓŁPRACOWNICY	TEMAT OPRACOWANIA		ADRES INWESTYCJI		PROJEKTOWAŁ mgr inż arch Kinga Chrzęszczyńska, upr nr SW-27/2006	PODPIS
	"TRATWA PRZYZOSTANIE" PRZYSTAŃ WODNA W CHROBRZU		CHROBERZ dz. nr ew. 526, 1004			
	No. PROJ. 09008	TYTUŁ RYSUNKU ALTANA - PRZEKRÓJ A-A	INWESTOR GMINA ZŁOTA		OPRACOWAŁ	PODPIS
	BRANŻA ARCHITEKTURA	FAZA PB	WERSJA 1	SKALA 1:50 @ A3	DATA 08. 2009	SPRAWDZIŁ mgr inż arch Maria Przewięźlikowska, upr nr MPOIA/007/2008