



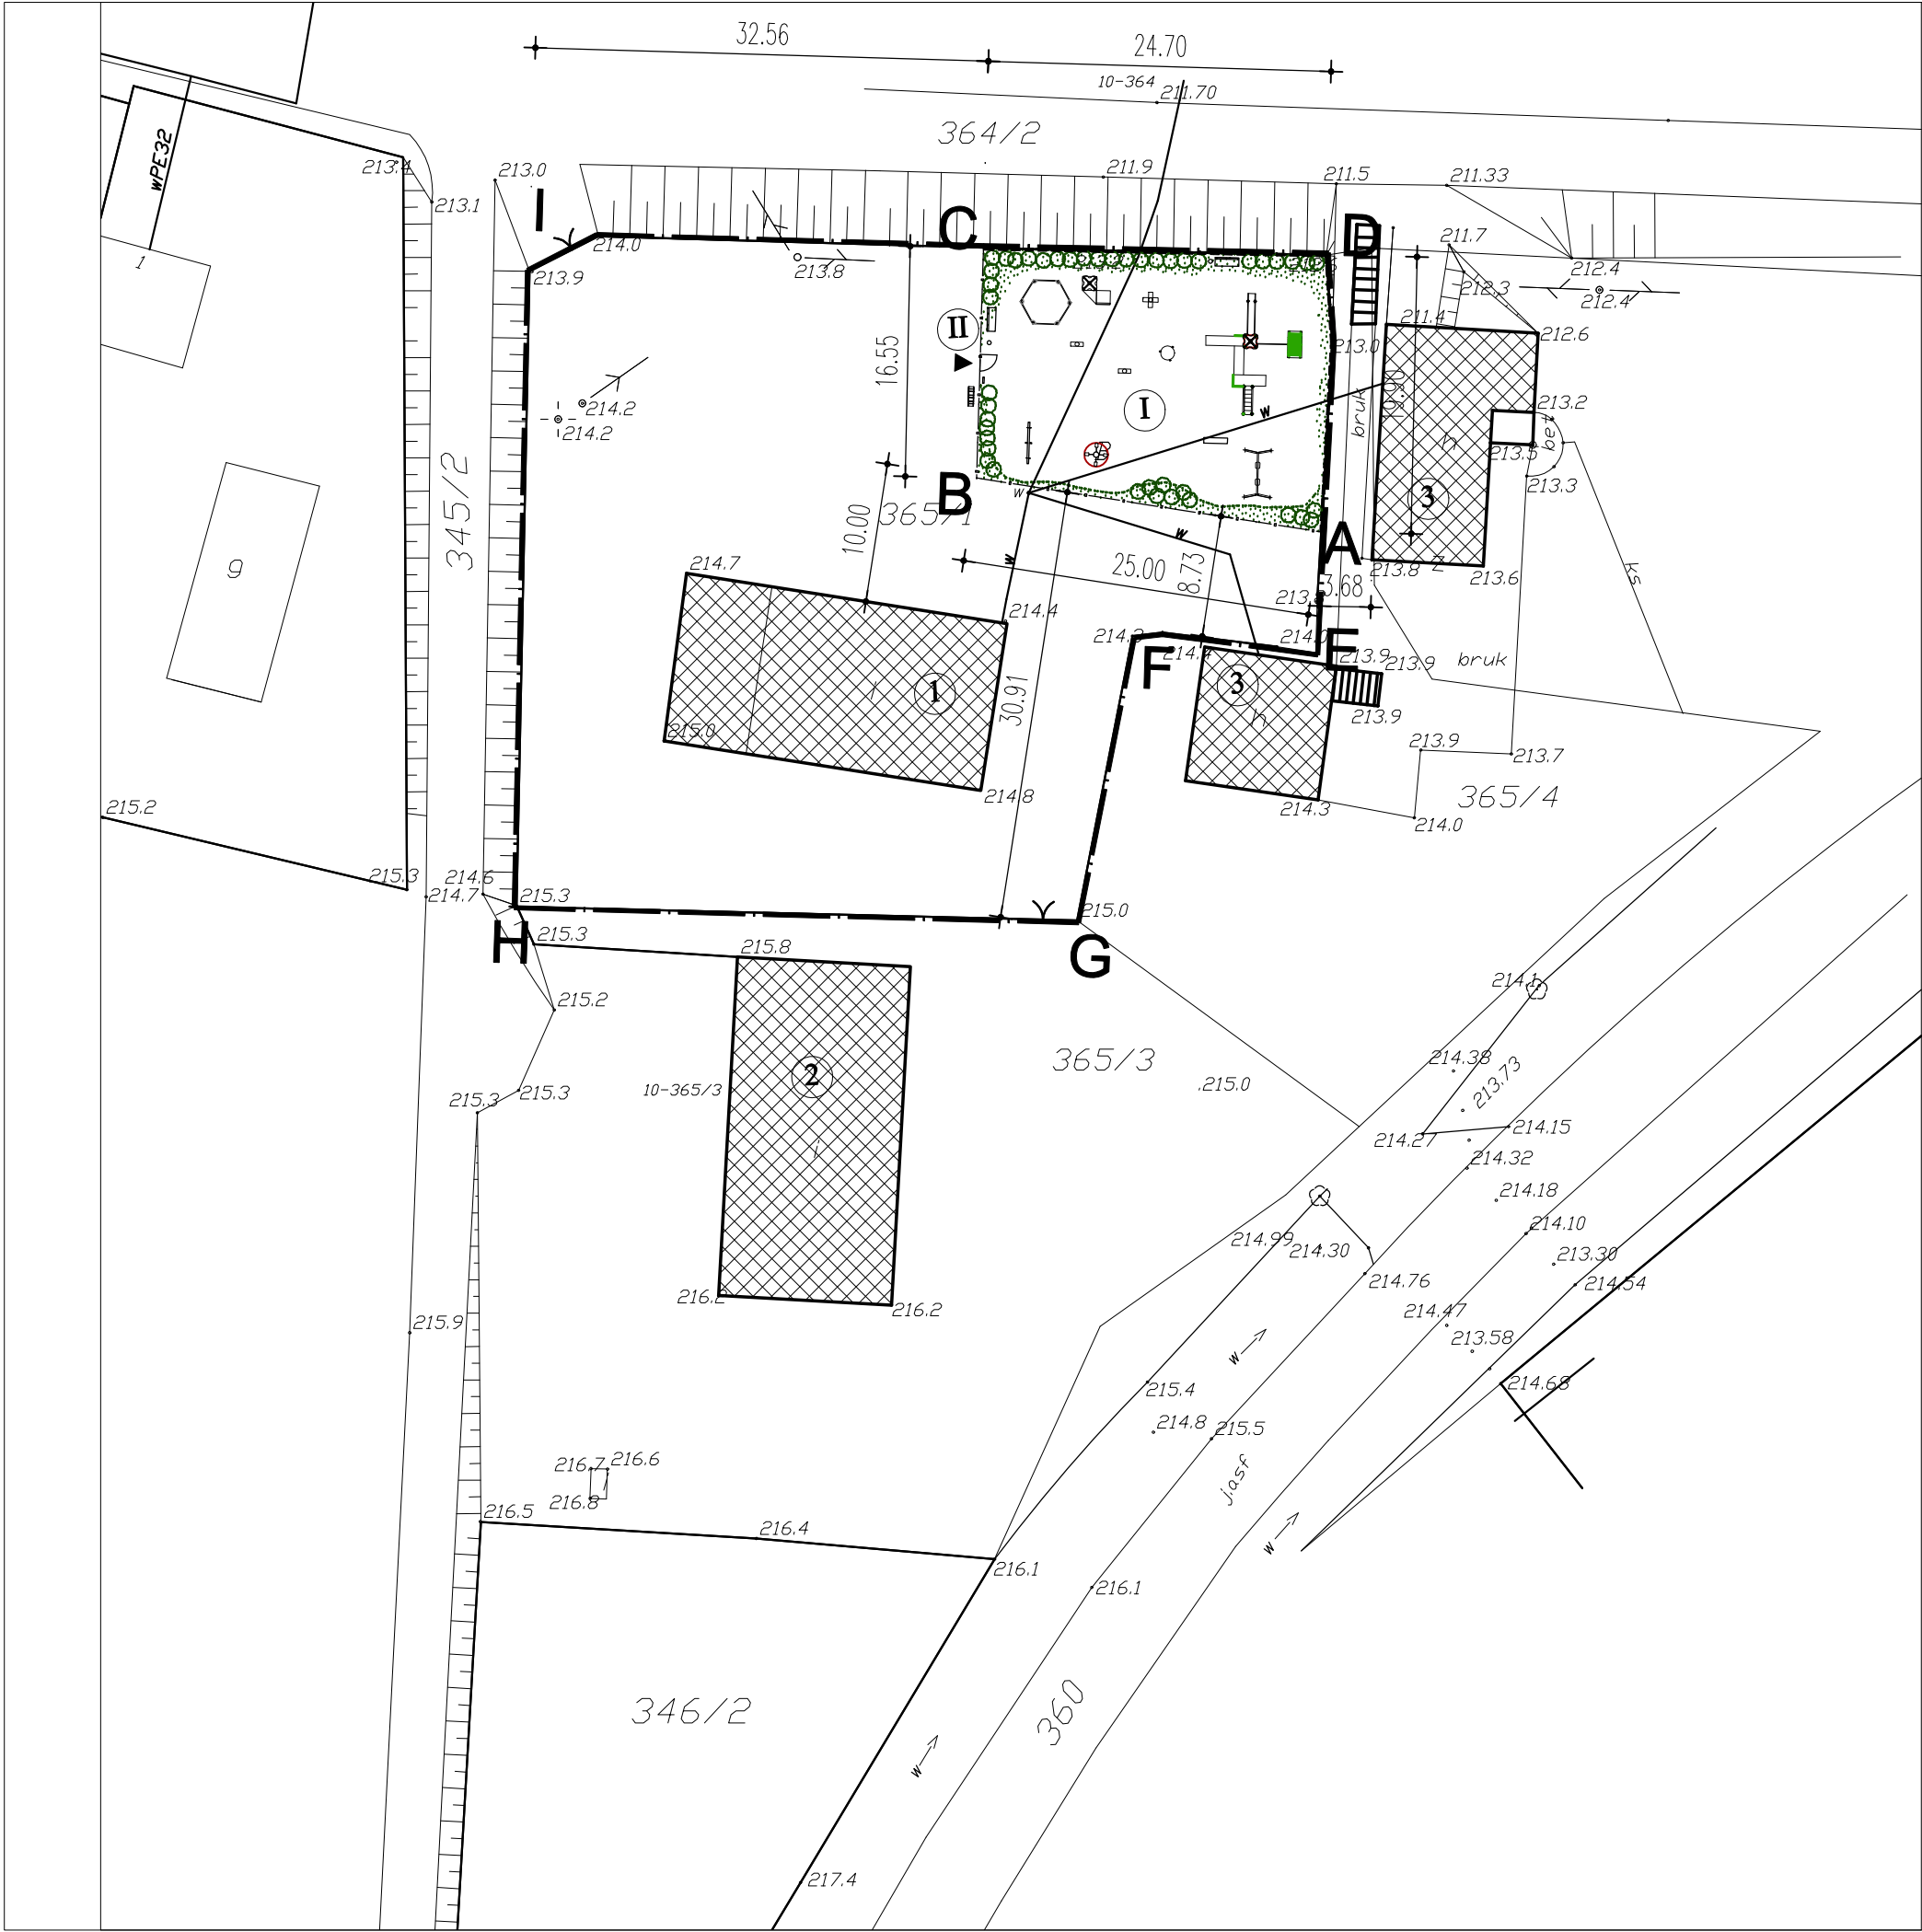

LEGENDA

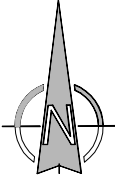

OBIEKTY I URZĄDZENIA PROJEKTOWANE

- I** PROJEKTOWANY PLAC ZABAW (SZCZEGÓŁOWE ROZMIESZCZENIE URZĄDZEŃ WG RYS. Z-02)
- II** WEJŚCIE (FURTKA) NA TEREN PLACU ZABAW (S=120)

OBIEKTY ISTNIEJĄCE

- 1** ISTNIEJĄCY BUDYNEK O.S.P.
- 2** ISTNIEJĄCY BUDYNEK GOSPODARCZY
- 3** ISTNIEJĄCE BUDYNKI USŁUGOWE

OBIEKTY ISTNIEJĄCE NA DZIAŁCE SĄSIEDNIEJ

- 1** ISTNIEJĄCY BUDYNEK O.S.P.
- 2** ISTNIEJĄCY BUDYNEK GOSPODARCZY
- 3** ISTNIEJĄCE BUDYNKI USŁUGOWE

ISTNIEJĄCE SIECI NA TERENIE DZIAŁKI BEZ ZMIAN

ABCD - GRANICE OPRACOWANIA
DEFGHI - GRANICE DZIAŁKI NR 365/1

STUDIO MEKS I WSPÓ TOWARZYSTWO ARCHITECTURAL NR RYS. Z-01	TEMAT OPRACOWANIA PLAC ZABAW W STAWISZCACH		ADRES INWESTYCJI STAWISZCZE dz. nr ew. 365/1		PROJEKTOWAŁ mgr inż arch Kinga Chrzęszczńska upr nr SW-27/2006	PODPIS
	TYTUŁ RYSUNKU PLAN ZAGOSP. TERENU		INWESTOR GMINA ŻŁOTA		PROJEKTOWAŁ	PODPIS
	BRANŻA ARCHITEKTURA		SKALA 1:500 @ A3		OPRACOWAŁ mgr inż arch Dorota Ślęzak	PODPIS
	FAZA ZGŁOSZENIE		DATA 07. 2008		SPRAWDZIŁ	PODPIS