



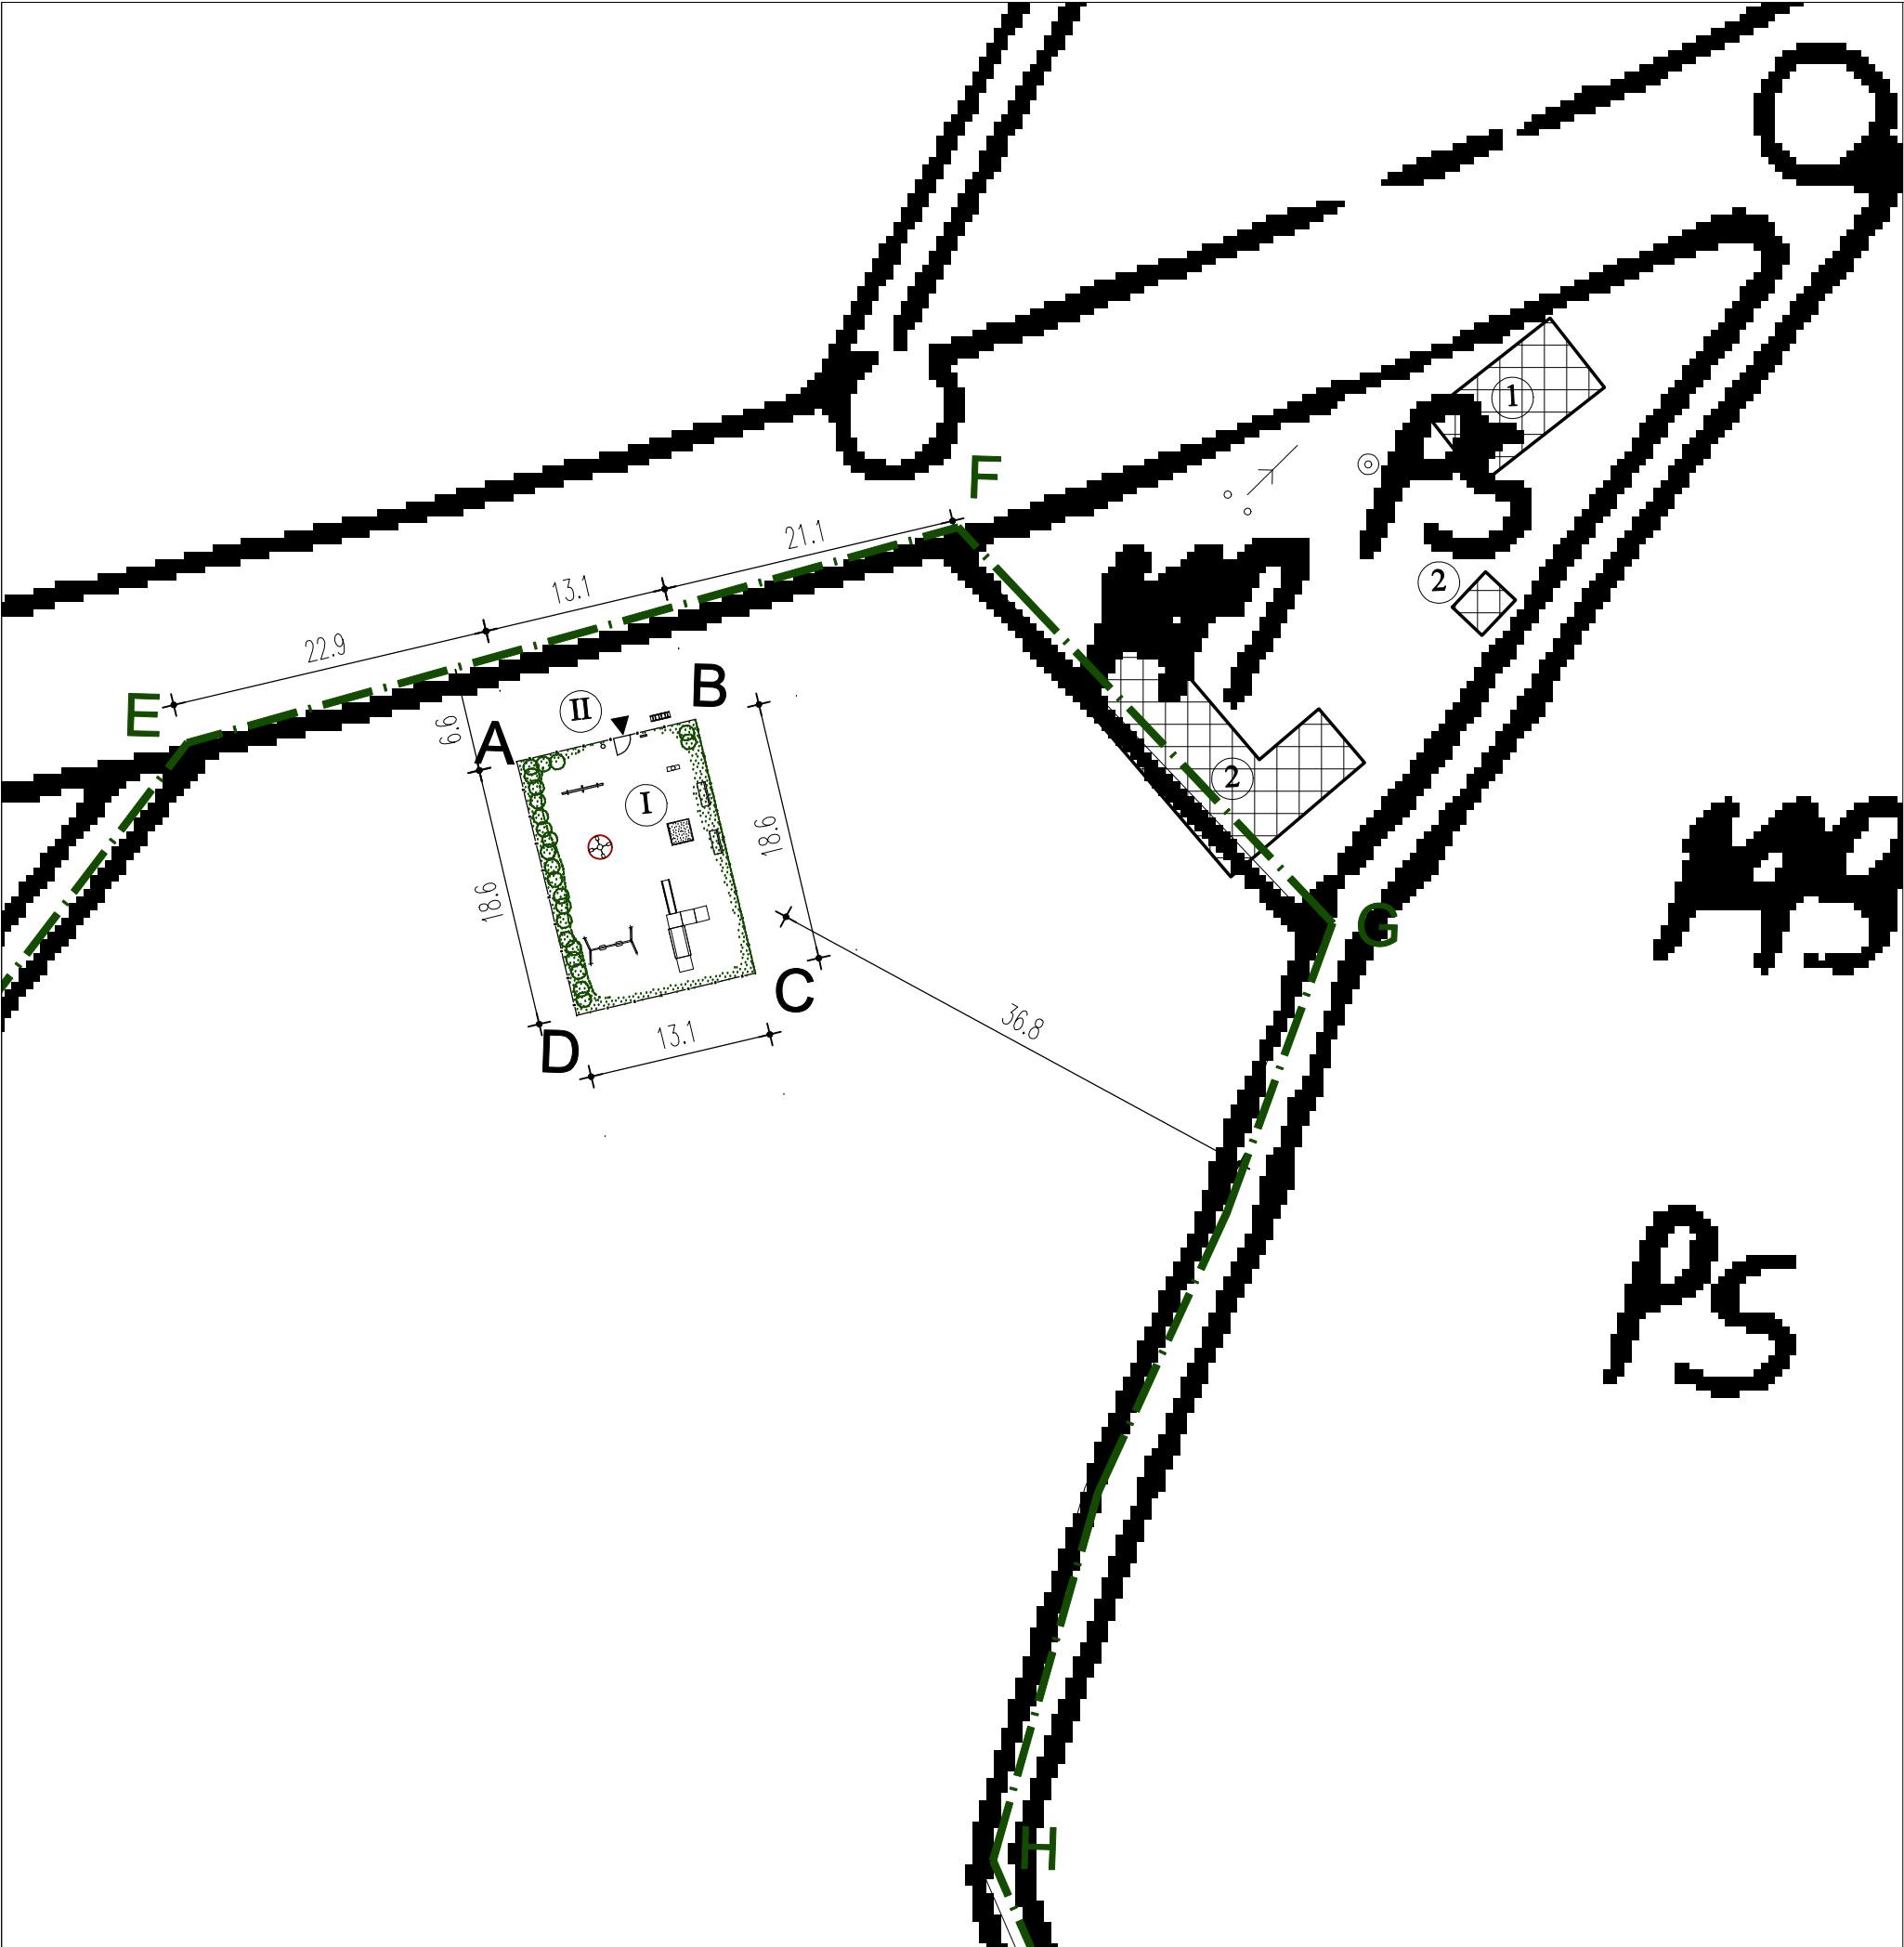

LEGENDA

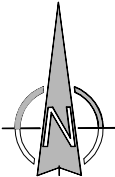

OBIEKTY I URZĄDZENIA PROJEKTOWANE

I PROJEKTOWANY PLAC ZABAW
(SZCZEGÓŁOWE ROZMIESZCZENIE URZĄDZEŃ WG
RYS. Z-02)

OGRODZENIE PLACU ZABAW

II WEJŚCIE (FURTKA) NA TEREN PLACU ZABAW
(S=120)

OBIEKTY ISTNIEJĄCE NA DZIAŁCE SĄSIEDNIEJ

- 1 ISTNIEJĄCY BUDYNEK MIESZKALNY
- 2 ISTNIEJĄCE BUDYNKI GOSPODARCZE

ISTNIEJĄCE SIECI NA TERENIE DZIAŁKI BEZ
ZMIAN

ABCD - GRANICE OPRACOWANIA
EFGH - DZIAŁKA NR EWID. 146 (CZĘŚĆ)

STUDIO MEKS I WSPÓ LNOTA NR RYS. Z-01	TEMAT OPRACOWANIA PLAC ZABAW W WOLI CHROBORSKIEJ		ADRES INWESTYCJI WOLA CHROBORSKA dz. nr ew. 146		PROJEKTOWAŁ mgr inż arch Kinga Chrzęczyńska upr nr SW-27/2006	PODPIS
	No. PROJ. 08015	TYTUŁ RYSUNKU PLAN ZAGOSP. TERENU		INWESTOR GMINA ŻŁOTA	PROJEKTOWAŁ	PODPIS
	BRANŻA ARCHITEKTURA	FAZA ZGŁOSZENIE	WERSJA P		OPRACOWAŁ mgr inż arch Dorota Ślęzak	PODPIS
			SKALA 1:500 @ A3	DATA 07. 2008	SPRAWDZIŁ	PODPIS