
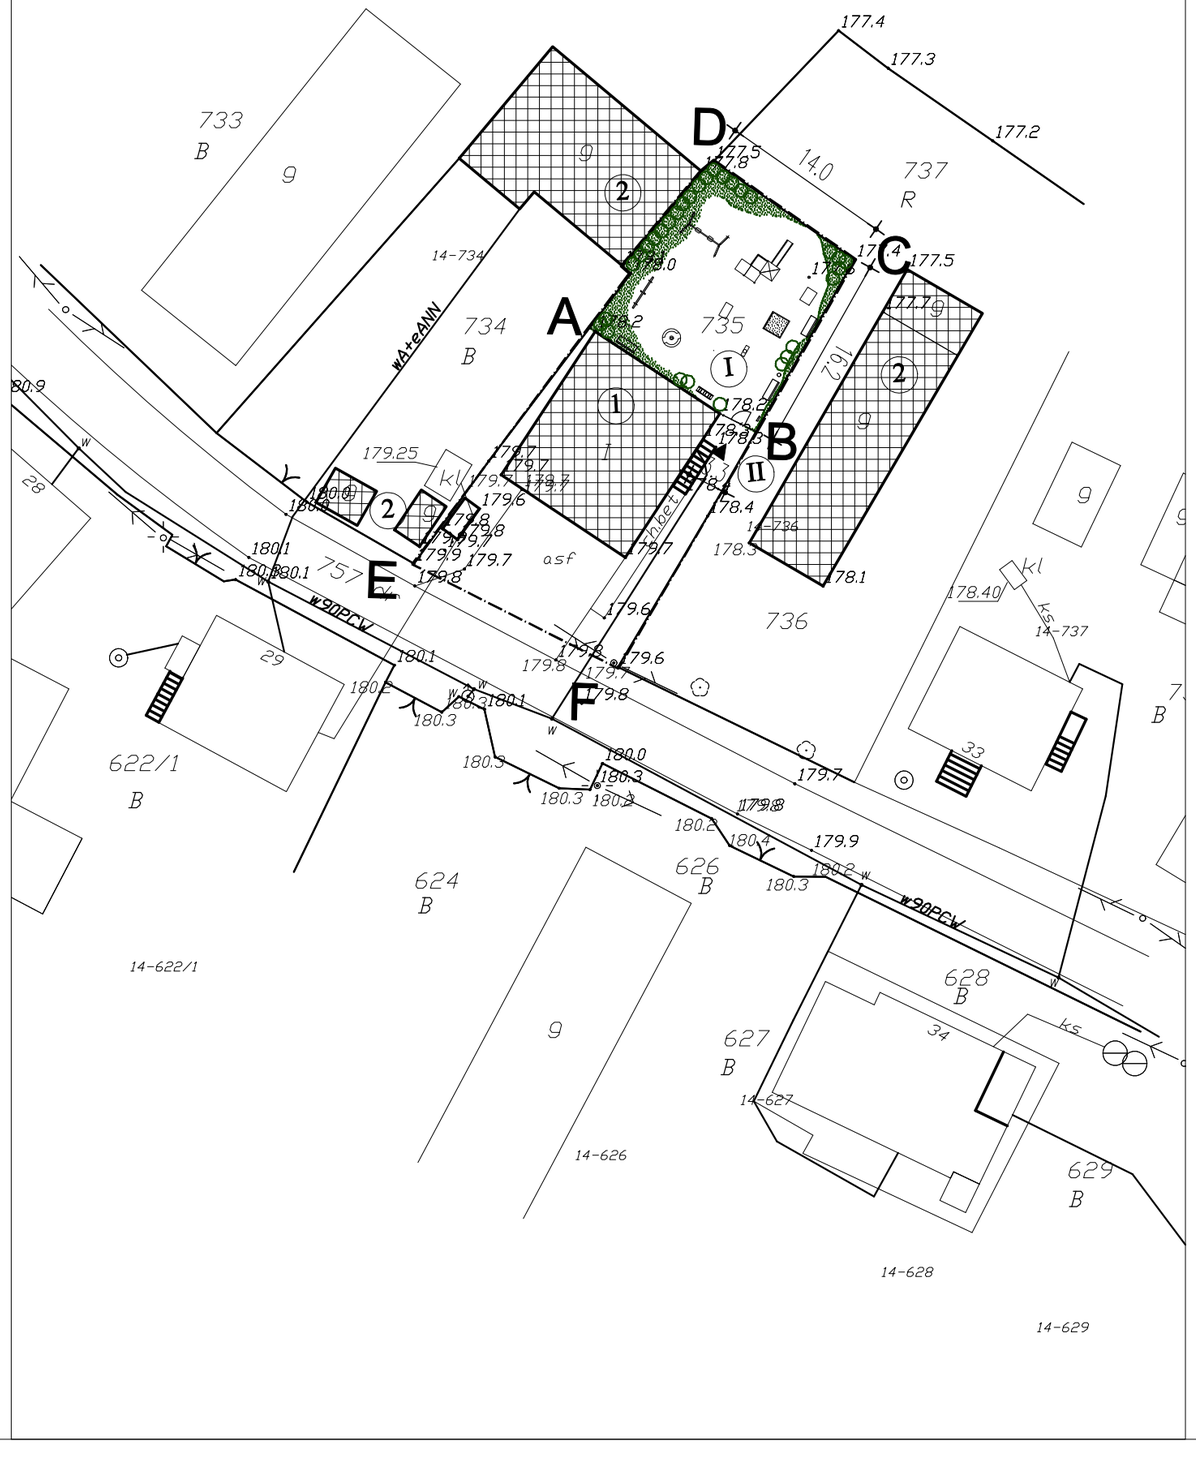


LEGENDA

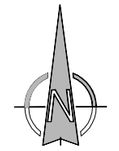

OBIEKTY I URZĄDZENIA PROJEKTOWANE

I — PROJEKTOWANY PLAC ZABAW (SZCZEGÓŁOWE ROZMIESZCZENIE URZĄDZEŃ WG RYS. Z-02)

OGRODZENIE PLACU ZABAW (3.0m PŁOTEK PRZY FURTCE)

II — WEJŚCIE (FURTKA) NA TEREN PLACU ZABAW (S=120)

OBIEKTY ISTNIEJĄCE

1 — ISTNIEJACY BUDYNEK O.S.P.

OBIEKTY ISTNIEJĄCE NA DZIAŁCE SĄSIEDNIEJ

2 — ISTNIEJĄCE BUDYNKI GOSPODARCZE

ISTNIEJĄCE SIECI NA TERENIE DZIAŁKI BEZ ZMIAN

ABCD - GRANICE OPRACOWANIA

CDEF - DZIAŁKA NR 735

PROJEKTOWAŁ mgr inż arch Kinga Chrząszczyńska upr nr SW-27/2006 — PODPIS

PROJEKTOWAŁ — PODPIS

OPRACOWAŁ mgr inz arch Dorota Ślęzak — PODPIS

SPRAWDZIŁ — PODPIS

DATA 07. 2008

ADRES INWESTYCJI ŻURAWNIKI dz. nr ew. 735

INWESTOR GMINA ZŁOTA

SKALA 1:500 @ A3

TEMAT OPRACOWANIA PLAC ZABAW W ŻURAWNIKACH

No. PROJ. 08015

TYTUŁ RYSUNKU PLAN ZAGOSP. TERENU

BRANŻA ARCHITEKTURA

FAZA ZGŁOSZENIE

WERSJA P

NR RYS. Z-01

STUDIO MEKS I WSPÓLNICY SPÓŁKA JAWNA