



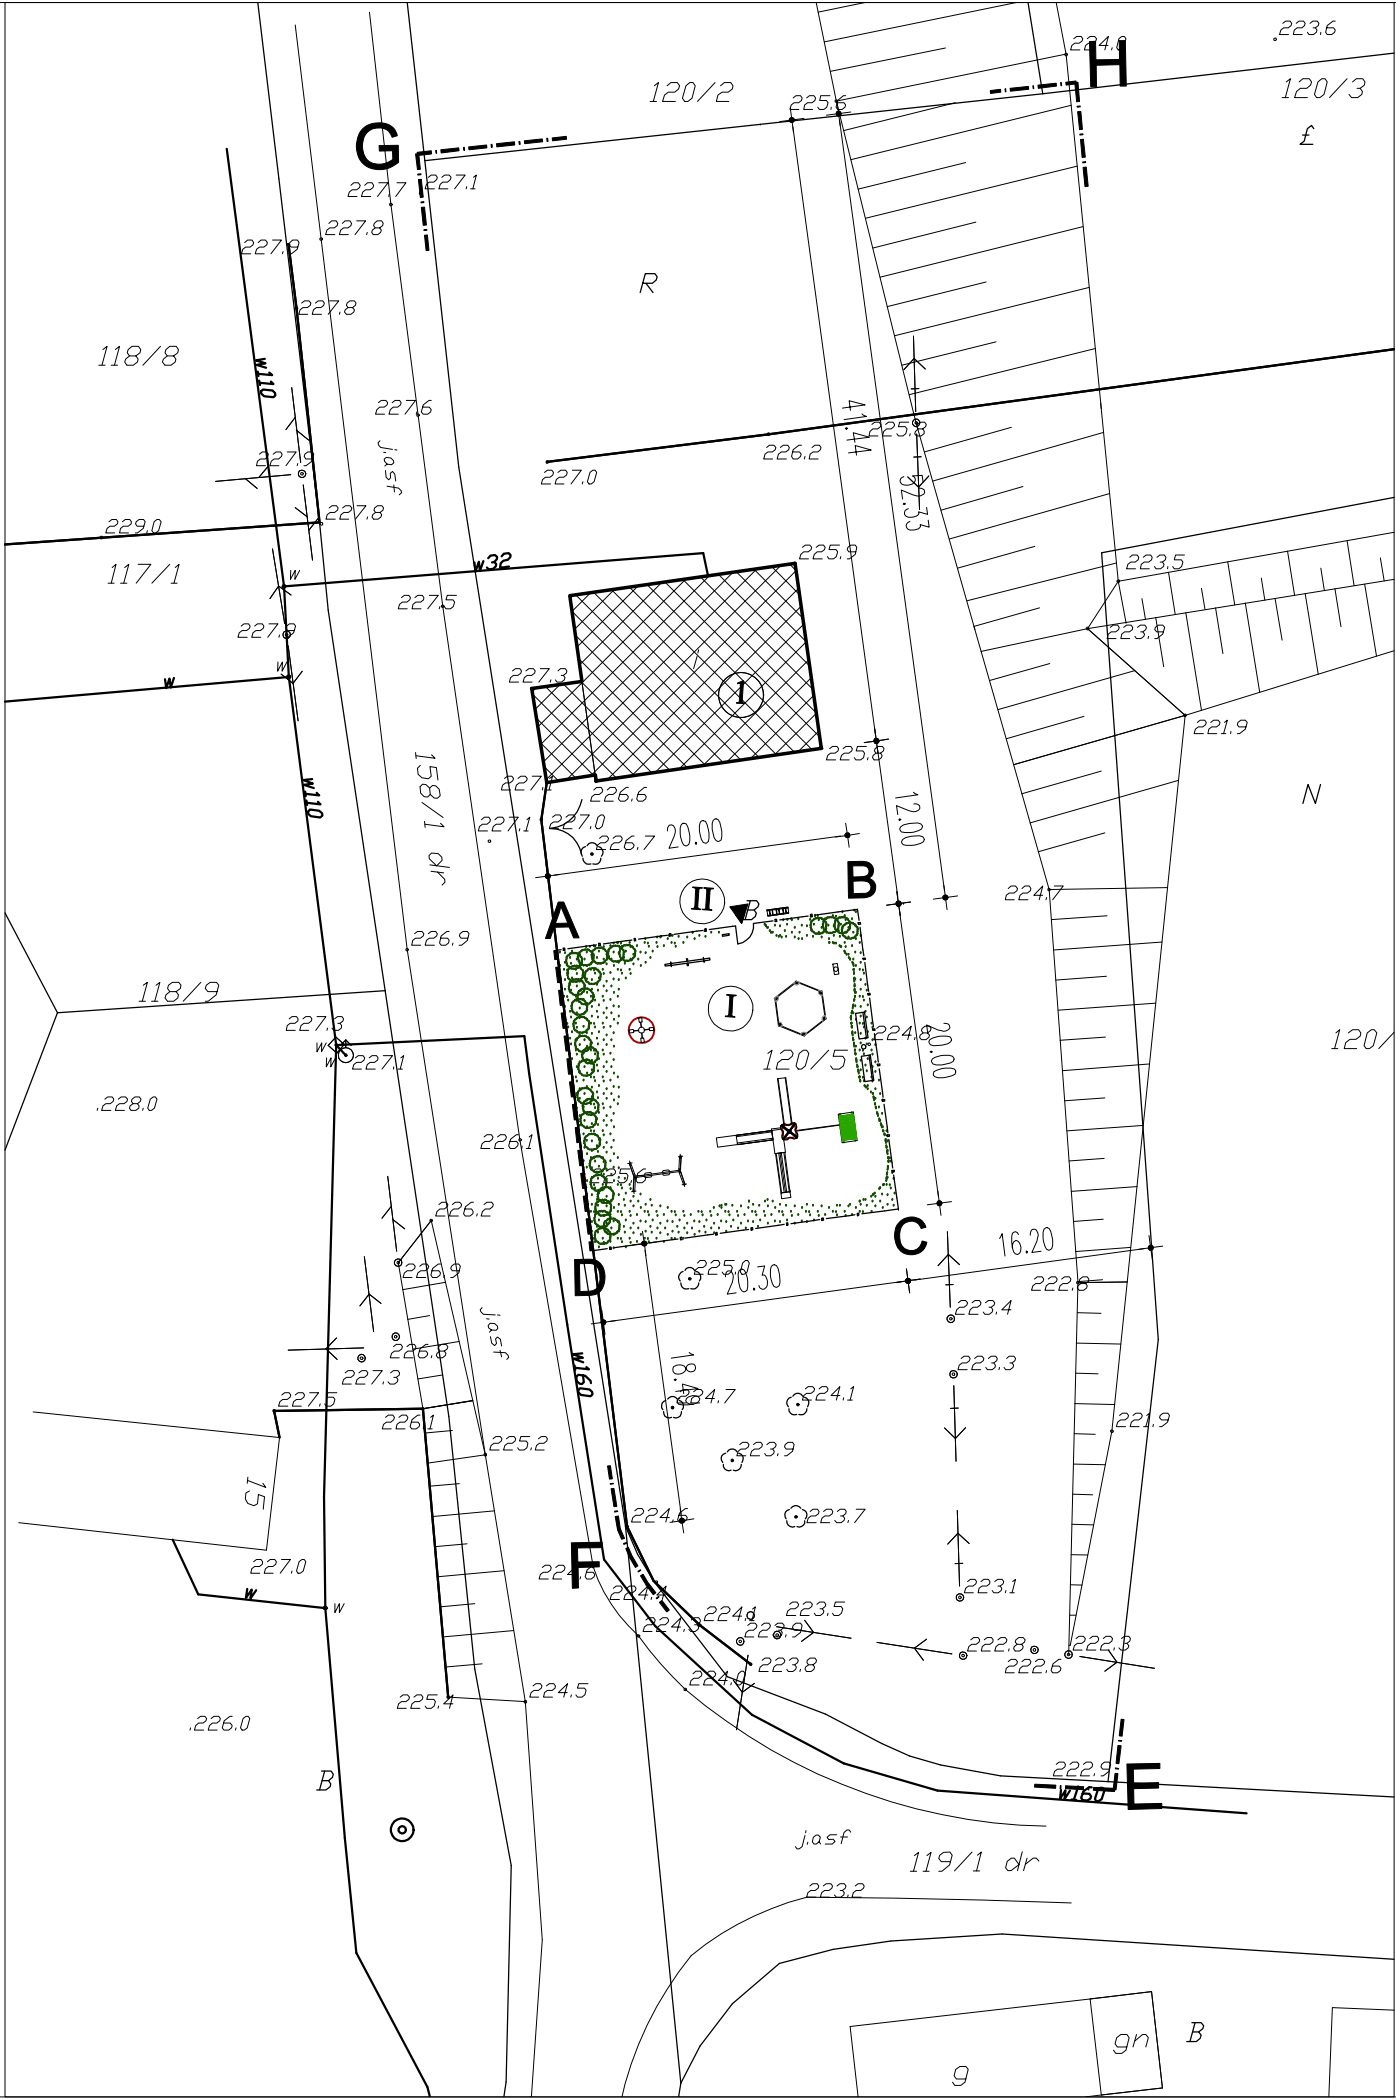

LEGENDA

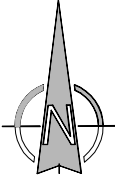

OBIEKTY I URZĄDZENIA PROJEKTOWANE

I PROJEKTOWANY PLAC ZABAW
(SZCZEGÓŁOWE ROZMIESZCZENIE URZĄDZEŃ WG
RYS. Z-02)

OGRODZENIE PLACU ZABAW

II WEJŚCIE (FURTKA) NA TEREN PLACU ZABAW
(S=120)

OBIEKTY ISTNIEJĄCE

1 ISTNIEJĄCY BUDYNEK OCHOTNICZEJ
STRAŻY POŻARNEJ

OGRODZENIE ISTNIEJĄCE

ISTNIEJĄCE SIECI NA TERENIE DZIAŁKI BEZ
ZMIAN

ABCD - GRANICE OPRACOWANIA
EFGH - GRANICA DZIAŁKI NR 120/5

STUDIO MEKS I WSPÓ LNOTA NR RYS. Z-01	TEMAT OPRACOWANIA PLAC ZABAW W PROBOŁOWICACH		ADRES INWESTYCJI PROBOŁOWICE dz. nr ew. 120/5		PROJEKTOWAŁ mgr inż arch Kinga Chrzęszczńska upr nr SW-27/2006	PODPIS
	TYTUŁ RYSUNKU PLAN ZAGOSP. TERENU		INWESTOR GMINA ŻŁOTA		PROJEKTOWAŁ	PODPIS
	BRANŻA ARCHITEKTURA		SKALA 1:500 @ A3		OPRACOWAŁ mgr inż arch Dorota Ślęzak	PODPIS
	FAZA ZGŁOSZENIE		WERSJA P		SPRAWDZIŁ	PODPIS