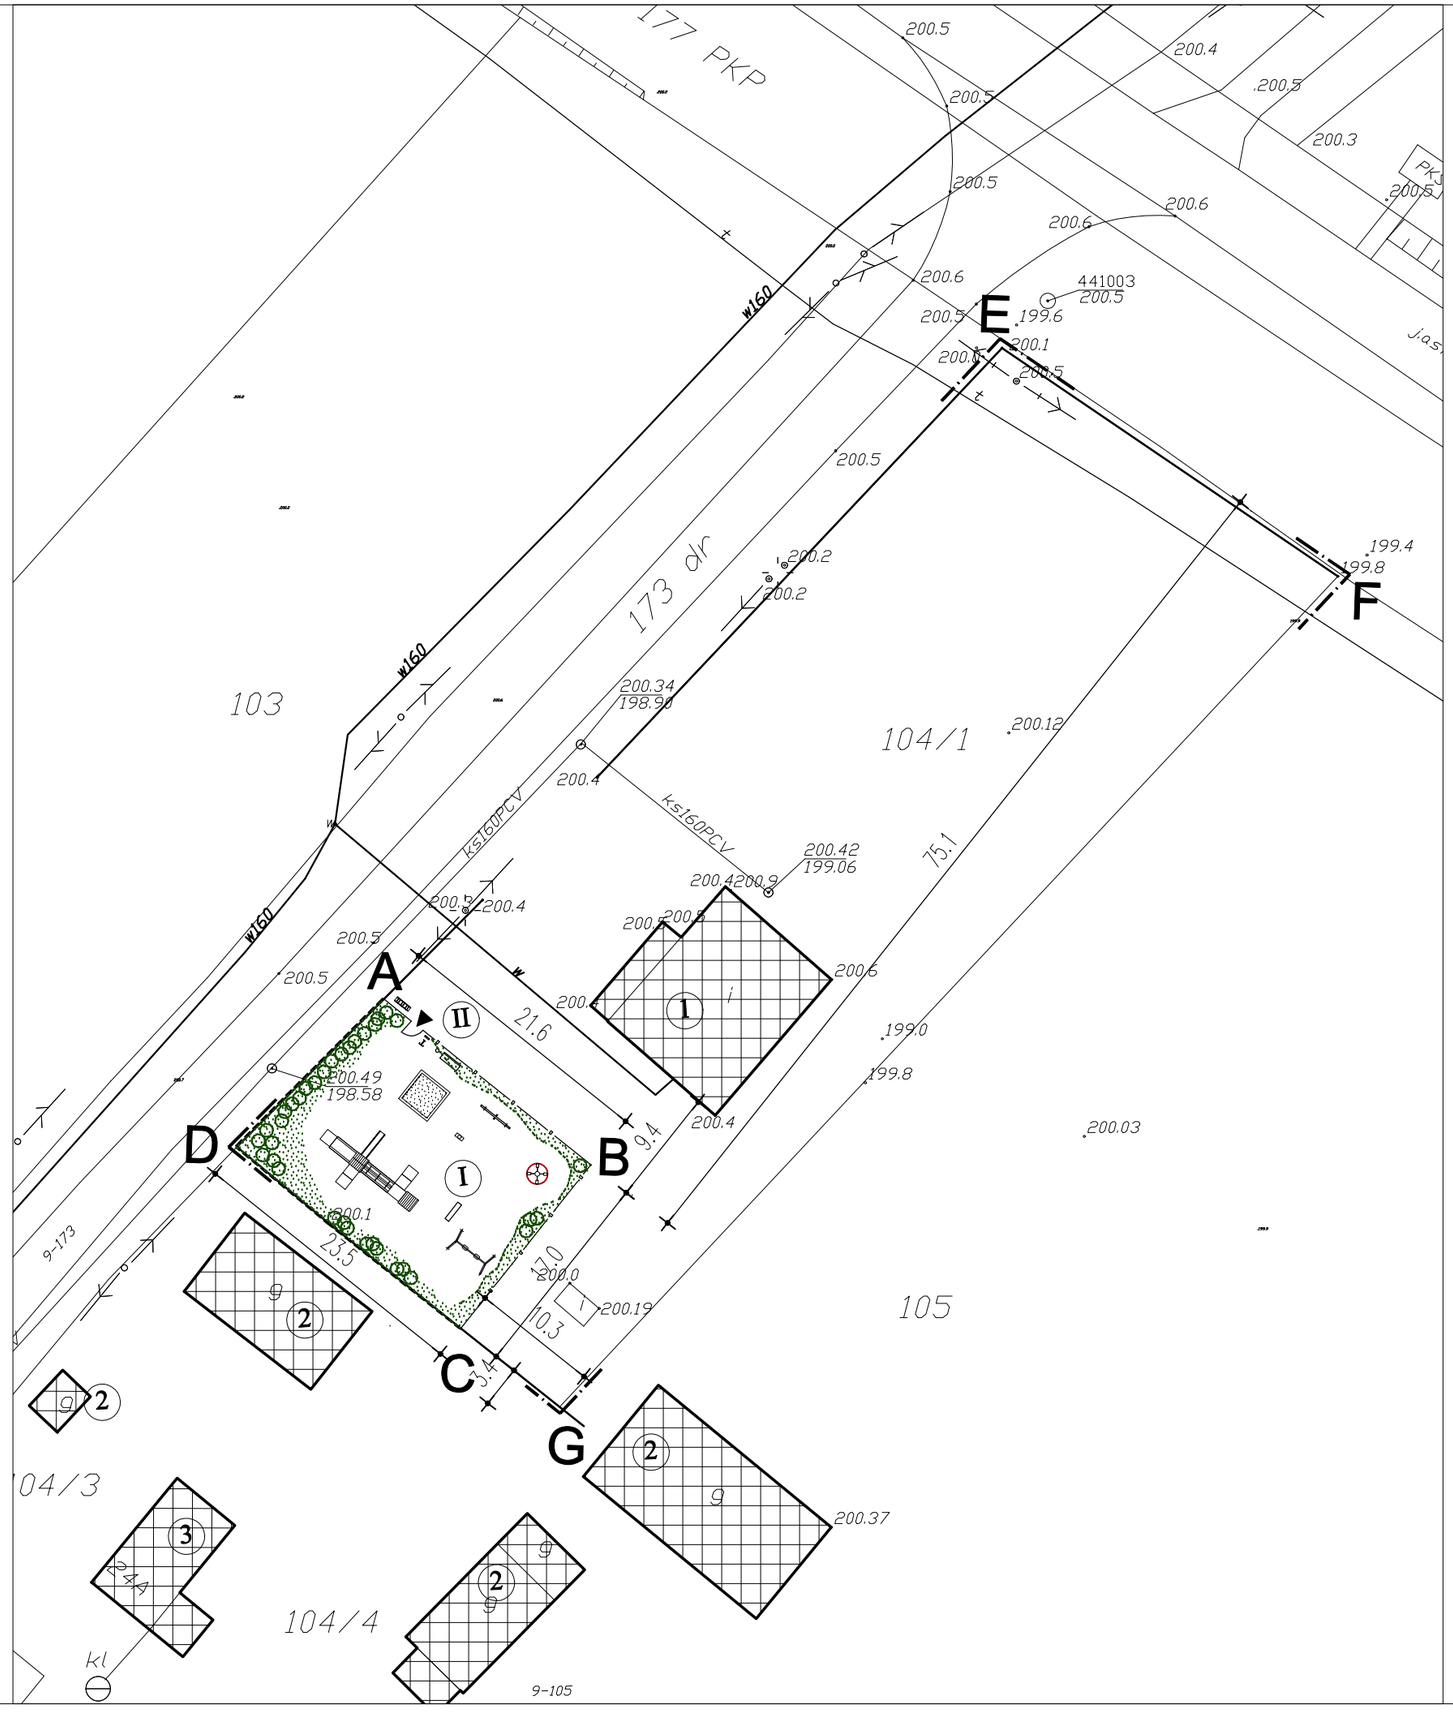


LEGENDA

OBIEKTY I URZĄDZENIA PROJEKTOWANE

I — PROJEKTOWANY PLAC ZABAW (SZCZEGÓŁOWE ROZMIESZCZENIE URZĄDZEŃ WG RYS. Z-02)

OGRODZENIE PLACU ZABAW

II — WEJŚCIE (FURTKA) NA TEREN PLACU ZABAW (S=120)

OBIEKTY ISTNIEJĄCE

1 — ISTNIEJACY SKLEP

--------- ISTNIEJĄCE OGRODZENIE

OBIEKTY ISTNIEJĄCE NA DZIAŁCE SĄSIEDNIEJ

2 — ISTNIEJĄCE BUDYNKI GOSPODARCZE

3 — ISTNIEJĄCY BUDYNEK MIESZKALNY

ISTNIEJĄCE SIECI NA TERENIE DZIAŁKI BEZ ZMIAN

ABCD - GRANICE OPRACOWANIA

DEFG - GRANICA DZIAŁKI NR 104/1

PODPIS

PROJEKTOWAŁ
mgr inż arch Kinga Chrząszczyńska upr nr SW-27/2006

PODPIS

PROJEKTOWAŁ

PODPIS

OPRACOWAŁ
mgr inz arch Dorota Ślęzak

PODPIS

SPRAWDZIŁ

DATA
07. 2008

ADRES INWESTYCJI
RUDAWA
dz. nr ew. 104/1

INWESTOR
GMINA ZŁOTA

SKALA
1:500 @ A3

TEMAT OPRACOWANIA
PLAC ZABAW W RUDAWIE

TYTUŁ RYSUNKU
PLAN ZAGOSP. TERENU

WERSJA
P

FAZA
ZGŁOSZENIE

No. PROJ.
08015

BRANŻA
ARCHITEKTURA

NR RYS.
Z-01

STUDIO MEKS I WSPÓLNICY SPÓŁKA JAWNA