
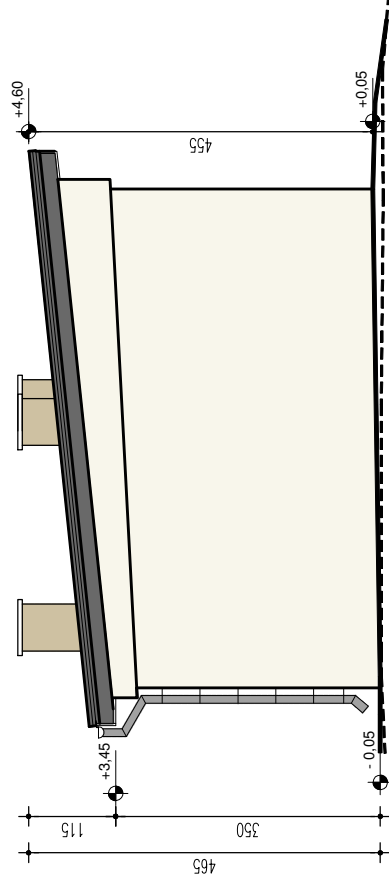
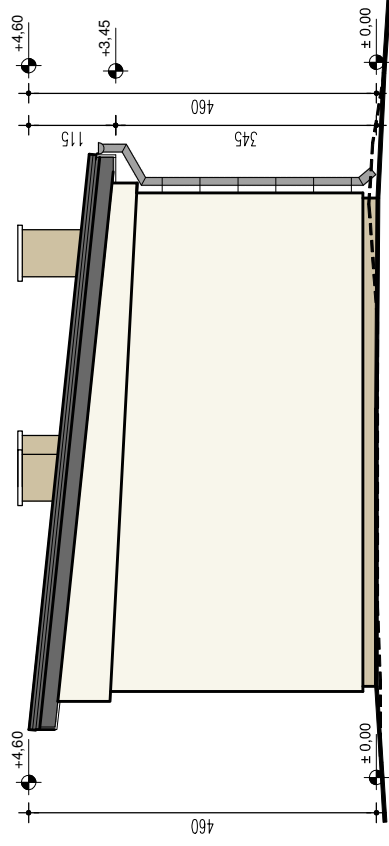
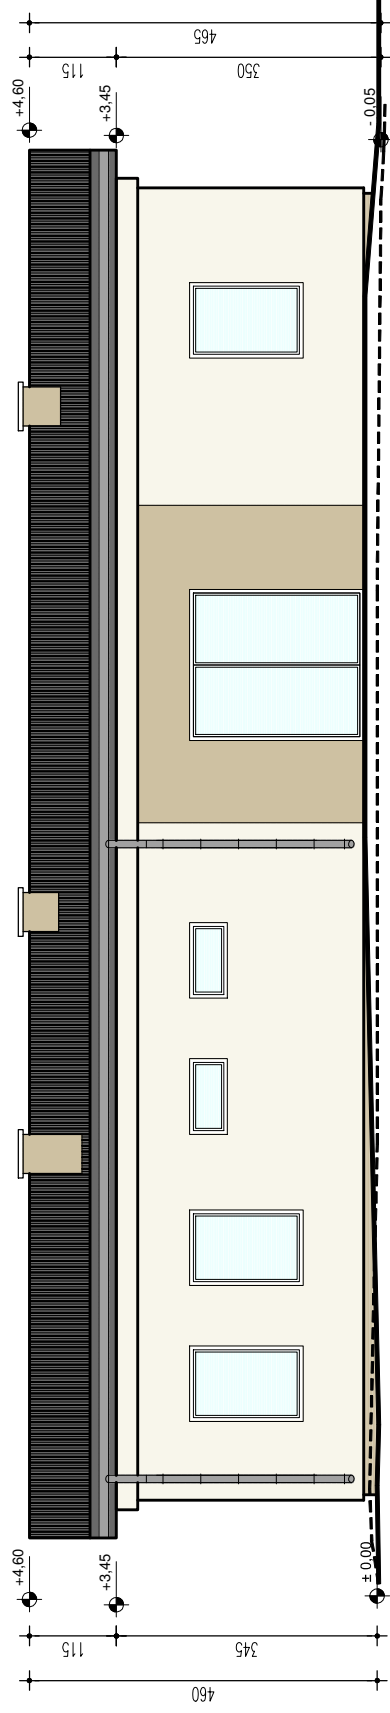


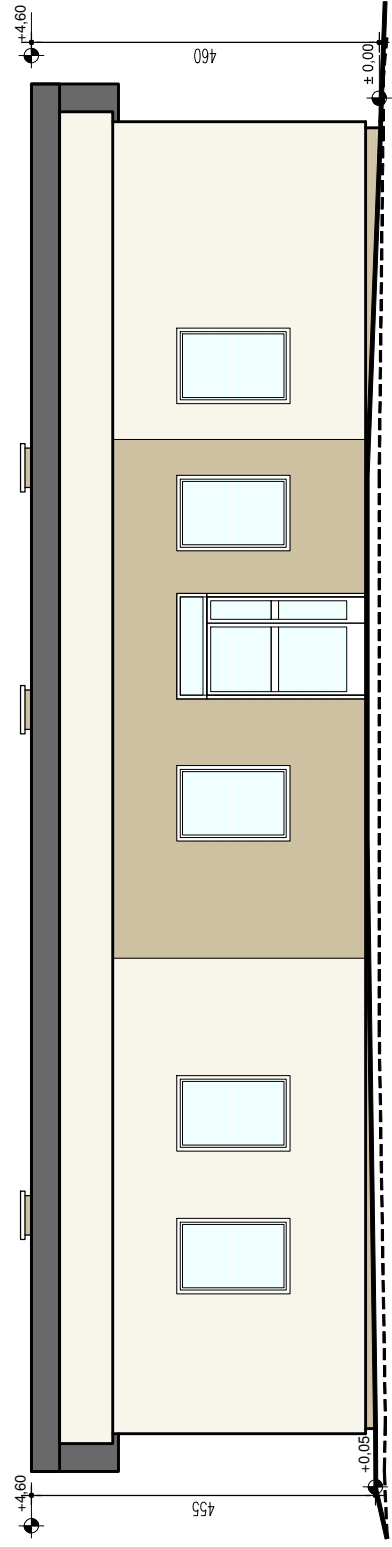

LEGENDA

----- POZIOM TERENU ISTNIEJĄCEGO

———— POZIOM TERENU PROJEKTOWANEGO

KOLORYSTYKA

ŚCIANA ZEWNĘTRZNA TYNKOWANA W KOLORZE PIASKOWYM W
 DWÓCH TONACJACH
 COKOŁY – TYNK MOZAIKOWY W KOLORZE SZARYM
 BLACHA DACHOWA - GRAFITOWY
 OKNA - KOLOR BIAŁY
 OBRÓBKI BLACHARSKIE - GRAFITOWY
 RYNNY I RURY SPUSTOWE - GRAFITOWY

UWAGA:

**WYKONAWCA WINIEN PRZEDSTAWIĆ WSZYSTKIE PRÓBK
MATERIAŁÓW WYKOŃCZENIOWYCH NA BUDOWIE DO AKCEPTACJI
INWESTORA I PROJEKTANTA.**

PROJEKTOWAŁ mgr inż. arch. K. CHRZĄSZCZYŃSKA upr. bud. nr ewid. SW-27/2006	PODPIS	
SPRAWDZIŁ mgr inż. arch. M. PRZEWIEŻLIKOWSKA upr. bud. nr ewid. MPOIA/007/2008	PODPIS	
NAZWA OBIEKTU BUDOWLANEGO BUDYNEK UŻYTECZNOŚCI PUBLICZNEJ - "KLUB SENIORA"		
ADRES OBIEKTU BUDOWLANEGO DZ. NR EWID. 343/1 ZŁOTA	BRANŻA ARCHITEKTURA	FAZA PB
	SKALA 1:100	DATA 03.2018
		NR RYS. AE-01