


- ŻADEN WYMIAR NIE MOŻE BYĆ SKALOWANY Z TEGO RYSUNKU
- WSZYSTKIE WYMIARY SPRAWDZIĆ NA BUDOWIE
- WSZELKIE WĄTPLIWOŚCI ZGŁOSIĆ NIEZWŁOŻNIE PROJEKTANTOWI
- WYKONAWCA GWARANTUJE, ŻE WSZELKIE PRACE PROWADZONE NA BUDOWIE SĄ ZGODNE Z AKTUALNYMI PRZEPISAMI I NORMAMI

PRZEKRÓJ A-A

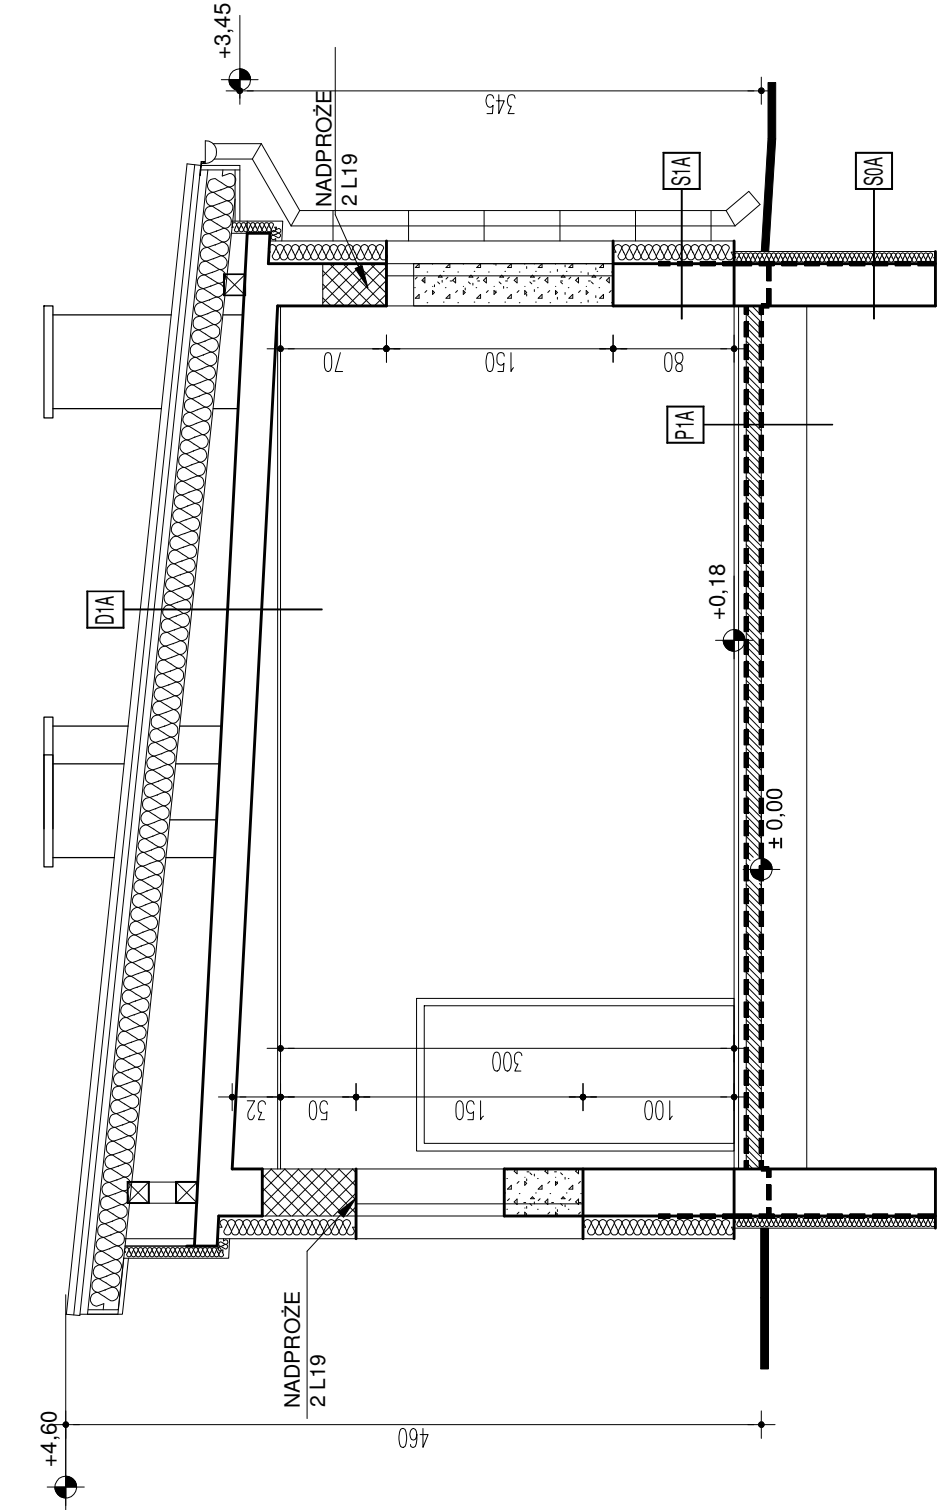

LEGENDA

- ELEMENTY ISTNIEJĄCE
- ELEMENTY PROJEKTOWANE
- ELEMENTY DO ROZBIÓRKI

UWAGI

- JAKO POZIOM ±0,00 PRZYJĘTO POZIOM POSADZKI W ISTNIEJĄCYM BUDYNKU ±0,00–201,00 mnpm, POZIOM PARTERU PROJEKTOWANEGO +0,18=201,18 mnpm.
- WOKÓŁ BUDYNKU WYKONAĆ OPASKĘ (ZE SPADKIEM OD BUDYNKU) .
- IZOLACJĘ PRZECIWWILGOCIOWĄ PIONOWĄ WYPROWADZIĆ MIN. 50 CM PONAD TEREN.
- OZNACZENIA S1a, P1a... WG ZESTAWIENIA PRZEGRÓD BUDOWLANYCH.
- WSZYSTKIE WYMIARY BEZWZGLĘDNIE SPRAWDZIĆ NA BUDOWIE.
- WYTYCZNE WYKONANIA WG OPISU TECHNICZNEGO.

ZESTAWIENIE PRZEGRÓD BUDOWLANYCH

P1a - POSADZKA PARTER	
WARSTWA WYKONCZENIOWA	3 CM
WYLEWKA CEMENTOWA ZBROJONA	5 CM
FOLIA OCHRONNA	PE
STYROPIAN PODŁOGOWY	EPS 100-038 GR. 10 CM
2 * PAPA PODKŁADOWANA WELONIE SZKLANYM	GR. 3,4 MM NA ZAKŁAD MIN. 20 CM
GRUNT	BITUMICZNY
ZATARCIE NA GŁADKOZUPŁNIENIE	UBYTKÓW
ISTNIEJĄCE	WARSTWY POSADZKOWE
D1a - STROPODACH	
BLACHA TRAPEZOWA	
LATY	4X5 CM
WIATROIZOLACJA Z FOLII POLIPROPYLENOWEJ O WYSOKIEJ	
PAROPRZEPUSZCZALNOŚCI MN. 3000 GM2*24H GR. 0,25 MM	
PUSTKA POWIETRZNA	2 CM
KROKWIE WG CZĘŚCI KONSTRUKCYJNEJ	
WELNA MINERALNA O $\lambda = 0,035$ WM/K GRUBOŚCI 25 CM	
PAROIZOLACJA Z FOLII PEHD GR. 0,2 MM	
STROP ISTNIEJĄCY	
PLYTY GKFI GR. 1,25 CM REI 30 NA RUSZCZIE STAŁOWYM	
S0a - ŚCIANA FUNDAMENTOWA	
ŚCIANA FUNDAMENTOWA	ISTNIEJĄCA
GRUNT	BITUMICZNY
PAPA PODKŁADOWA TERMÓZGRZEWALNA NA TKANINIE POLIESTRÓWEJ	
SBS GR. MIN. 4,5 MM	
STYROPIAN HYDROFOBOWY	EPS 150-034 LUB POLISTYREN
EKSTRUOWANY XPS 150-035 GR. 8 CM	
TYNK MOZAKOWY NA SIATCE GR. 0,5 CM W CZĘŚCI NADZIEMNEJ	
S1a - ŚCIANA ZEWNĘTRZNA	
TYNK CEMENTOWO – WAPIENNY KAT. III W POMIESZCZENIACH	
ŚCIANA ISTNIEJĄCA	
STYROPIAN FASADOWY	EPS 070-036 GR. 15 CM
TYNK SILIKATOWY NA SIATCE BIAŁY	
FARBA EGALIZACYJNA W KOLORZE WG RYSUNKÓW ELEWACJI	
S1b - ŚCIANA ZEWNĘTRZNA PROJEKTOWANA	
TYNK CEMENTOWO – WAPIENNY KAT. III W POMIESZCZENIACH	
PUSTAK CERAMICZNY PORYZOWANY	GR. 30 CM
STYROPIAN FASADOWY	EPS 070-036 GR. 15 CM
TYNK SILIKATOWY NA SIATCE BIAŁY	
FARBA EGALIZACYJNA W KOLORZE WG RYSUNKÓW ELEWACJI	

PROJEKTOWAŁ mgr inż. arch. K. CHRZĄSZCZYŃSKA upr. bud. nr ewid. SW-27/2006	PODPIS
SPRAWDZIŁ mgr inż. arch. M. PRZEWIEŻLIKOWSKA upr. bud. nr ewid. MPOJA/007/2008	PODPIS
NAZWA OBIEKTU BUDOWLANEGO BUDYNEK UŻYTECZNOŚCI PUBLICZNEJ - "KLUB SENIORA"	TYTUŁ RYSUNKU PRZEKRÓJ A-A
ADRES OBIEKTU BUDOWLANEGO DZ. NR EWID. 343/1 ZŁOTA	BRANŻA ARCHITEKTURA
	SKALA 1:100
	DATA 03.2018
	NR RYS. AP-01
	FAZA PB