- ŻADEN WYMIAR NIE MOŻE BYĆ SKALOWANY Z TEGO RYSUNKU
- WSZYSTKIE WYMIARY SPRAWDZIĆ NA BUDOWIE
- WSZELKIE WĄTPLIWOŚCI ZGŁOSIĆ NIEZWŁOCZNIE PROJEKTANTOWI
- WYKONAWCA GWARANTUJE, ŻE WSZELKIE PRACE PROWADZONE NA BUDOWIE SĄ ZGODNE Z AKTUALNYMI PRZEPISAMI I NORMAMI

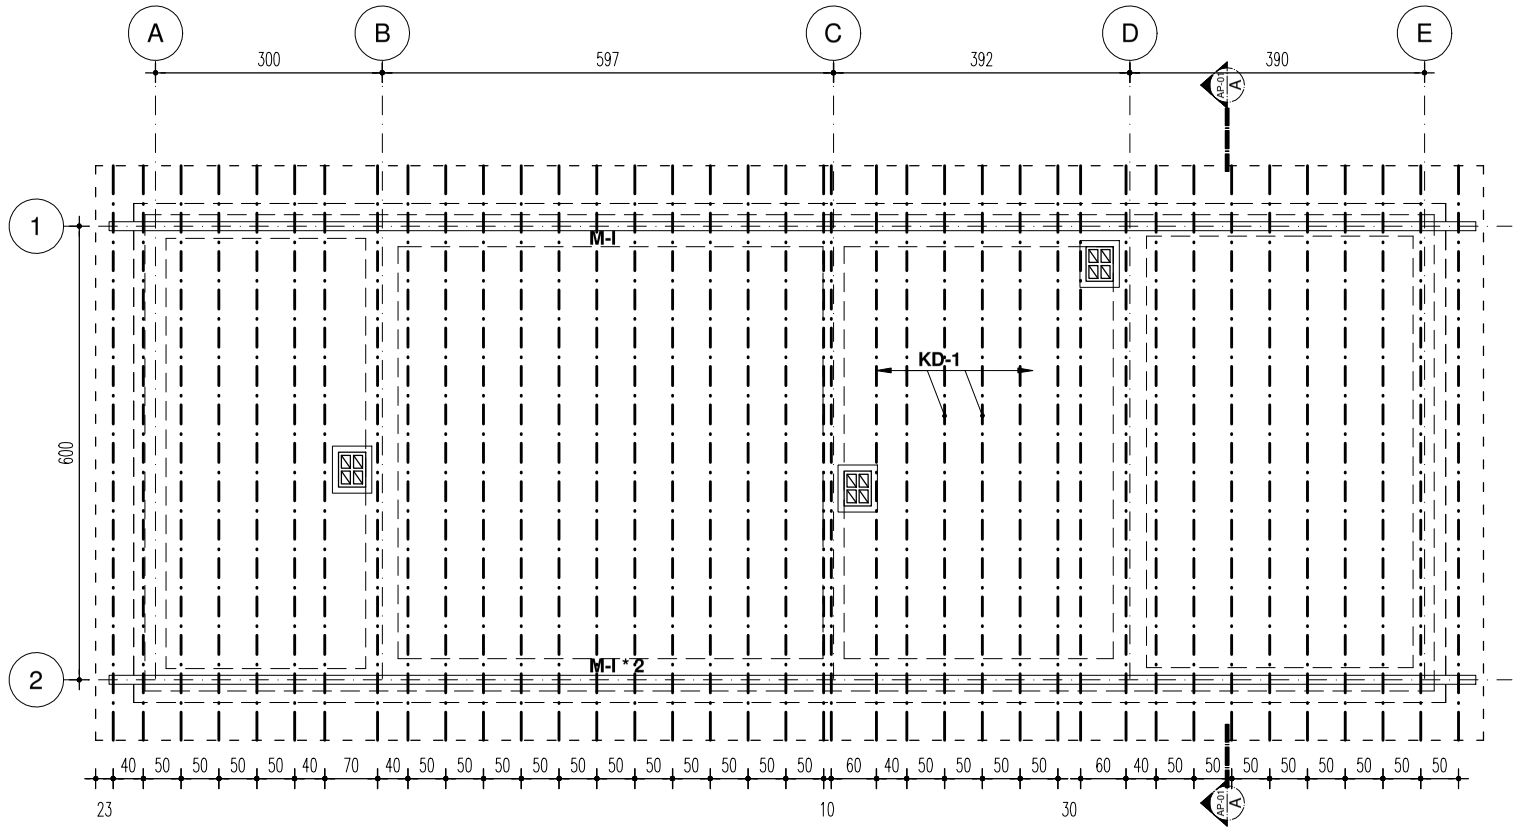

WIĘŹBA DACHOWA

POZ. KD-1 : krokiew b x h = 8 x 18 cm

POZ. M-I : murłata b x h = 14 x 14 cm

W OSI 2 MURŁATY NA DWÓCH POZIOMACH POŁĄCZONE PRZEWIĄZKĄ 14/18cm L=600mm CO 1500 mm

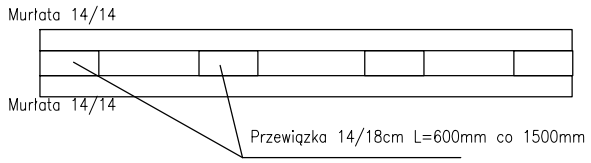

DREWNO: klasy C24

UWAGI

1. WSZYSTKIE ELEMENTY DREWNIANE KONSTRUKCJI DACHOWEJ ZABEZPIECZYĆ ATESTOWANYMI ŚRODKAMI OGNIOCHRONNYMI I PRZECIWGRZYBICZNYMI
2. KROKWIE WYMAGAJĄ USZTYWNIEŃ W POSTACI WIATROWNIC (PRZYBIJANYCH OD SPODU KROKWI) I ŁAT.
3. KOMINY OD POZIOMU STROPU NAD PODDASZEM OCIEPLIĆ
4. WSZYSTKIE WYMIARY BEZWZGLĘDNIE SPRAWDZIĆ NA BUDOWIE.

PROJEKTOWAŁ mgr inż. arch. K.CHRZĄSZCZYŃSKA upr. bud. nr ewid. SW-27/2006	PODPIS
SPRAWDZIŁ mgr inż. arch. M.PRZEWIĘŹLIKOWSKA upr. bud. nr ewid. MPOIA/007/2008	PODPIS
NAZWA OBIEKTU BUDOWLANEGO BUDYNEK UŻYTECZNOŚCI PUBLICZNEJ - "KLUB SENIORA"	TYTUŁ RYSUNKU RZUT WIĘZBY DACHOWEJ
ADRES OBIEKTU BUDOWLANEGO DZ. NR EWID. 343/1 ZŁOTA	BRANŻA ARCHITEKTURA · FAZA PB SKALA 1:100 · DATA 03.2018 · NR RYS. AR-02