


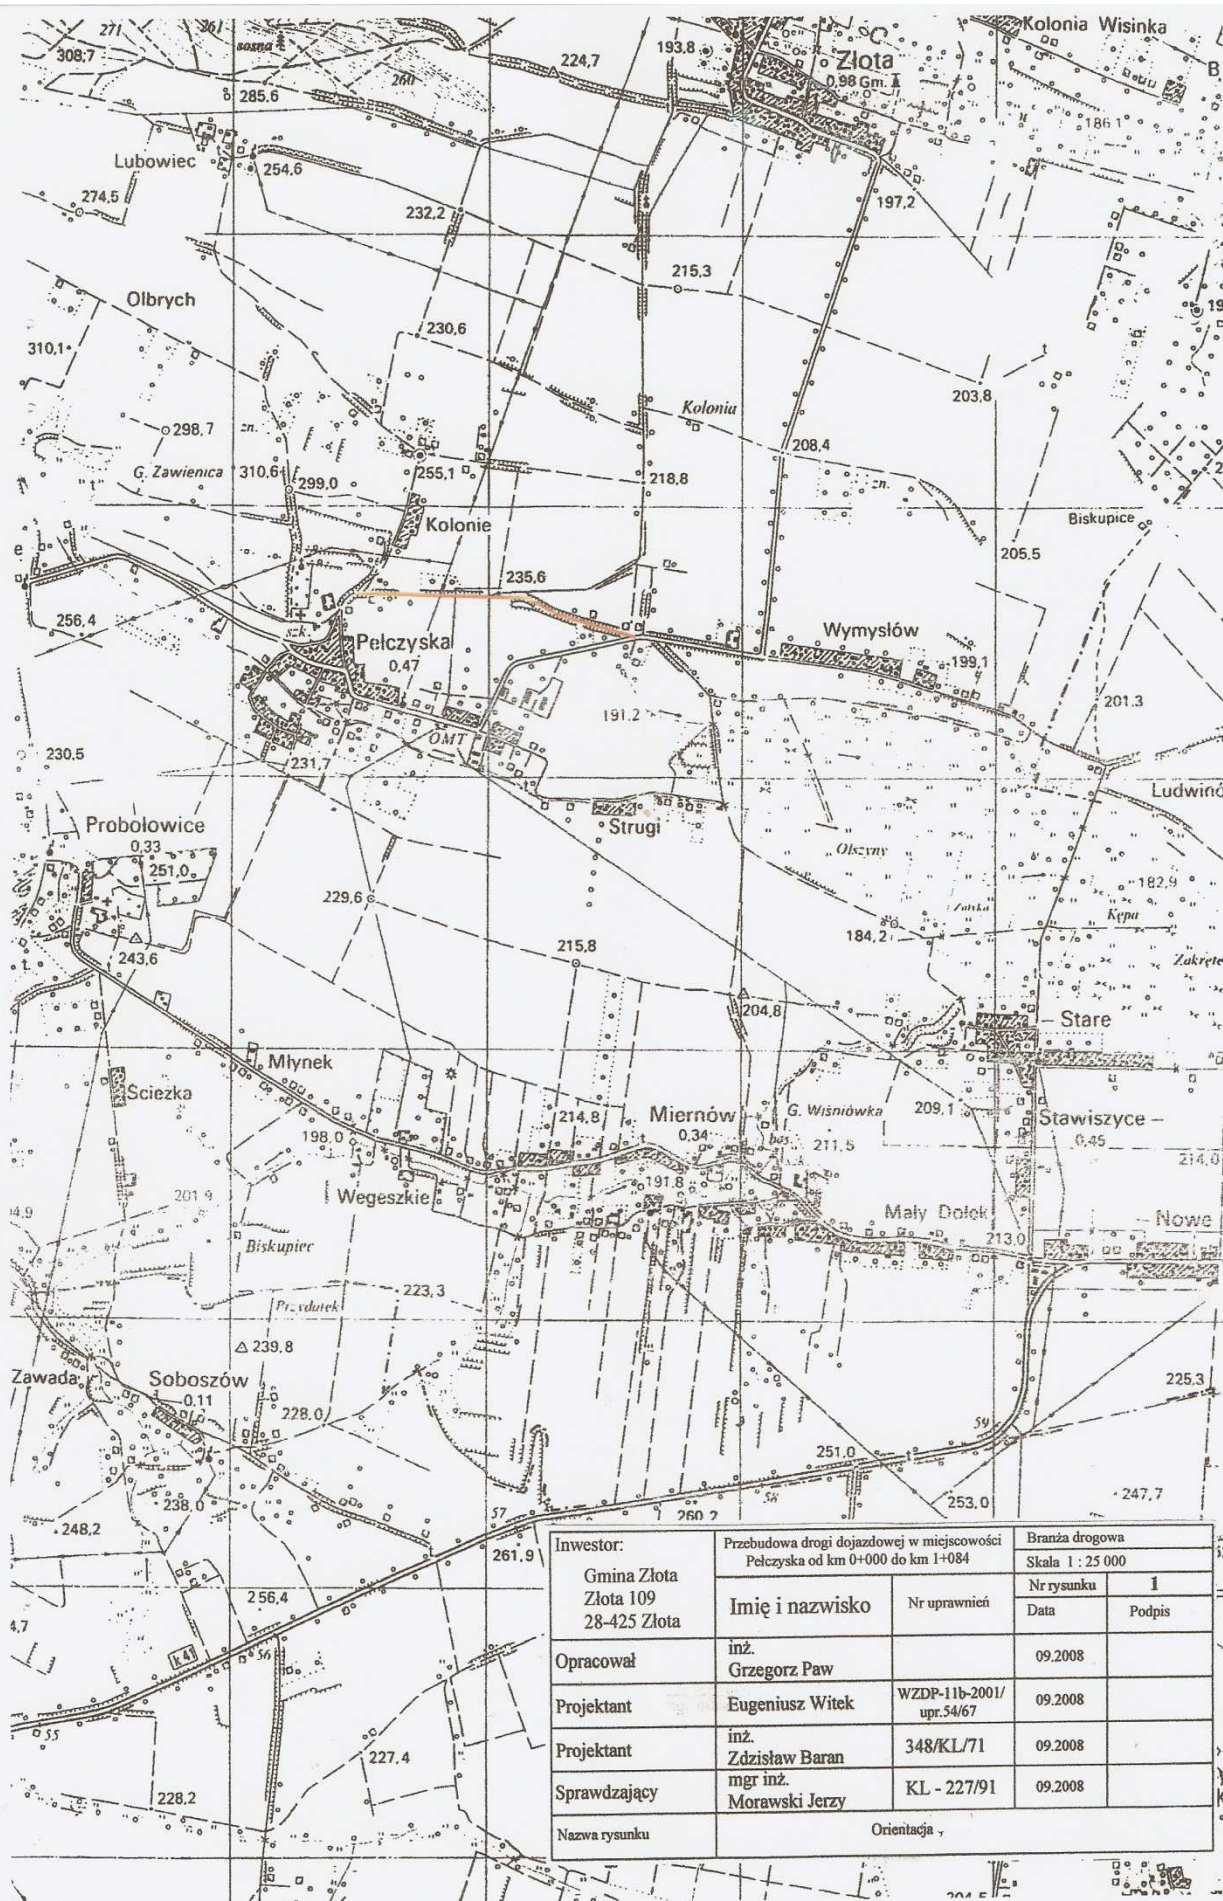

Inwestor: Gmina Złota Złota 109 28-425 Złota	Przebudowa drogi dojazdowej w miejscowości Pelczyska od km 0+000 do km 1+084		Branża drogowa	
	Imię i nazwisko		Skala 1 : 25 000	
Opracował inż. Grzegorz Paw	Nr uprawnień	WZDP-11b-2001/ upr.54/67	Nr rysunku	1
			Data	09.2008
Projektant	Eugeniusz Witek	348/KL/71	09.2008	
Projektant	inż. Zdzisław Baran	KL - 227/91	09.2008	
Sprawdzający	mgr inż. Morawski Jerzy		09.2008	
Nazwa rysunku	Orientacja			