


221.00
220.00
219.00
218.00
217.00
216.00
215.00
214.00
213.00
212.00
211.00
210.00
209.00
208.00
207.00
206.00
205.00
204.00
203.00
202.00
201.00
200.00

Skala 1:100

SKALA 1:1000

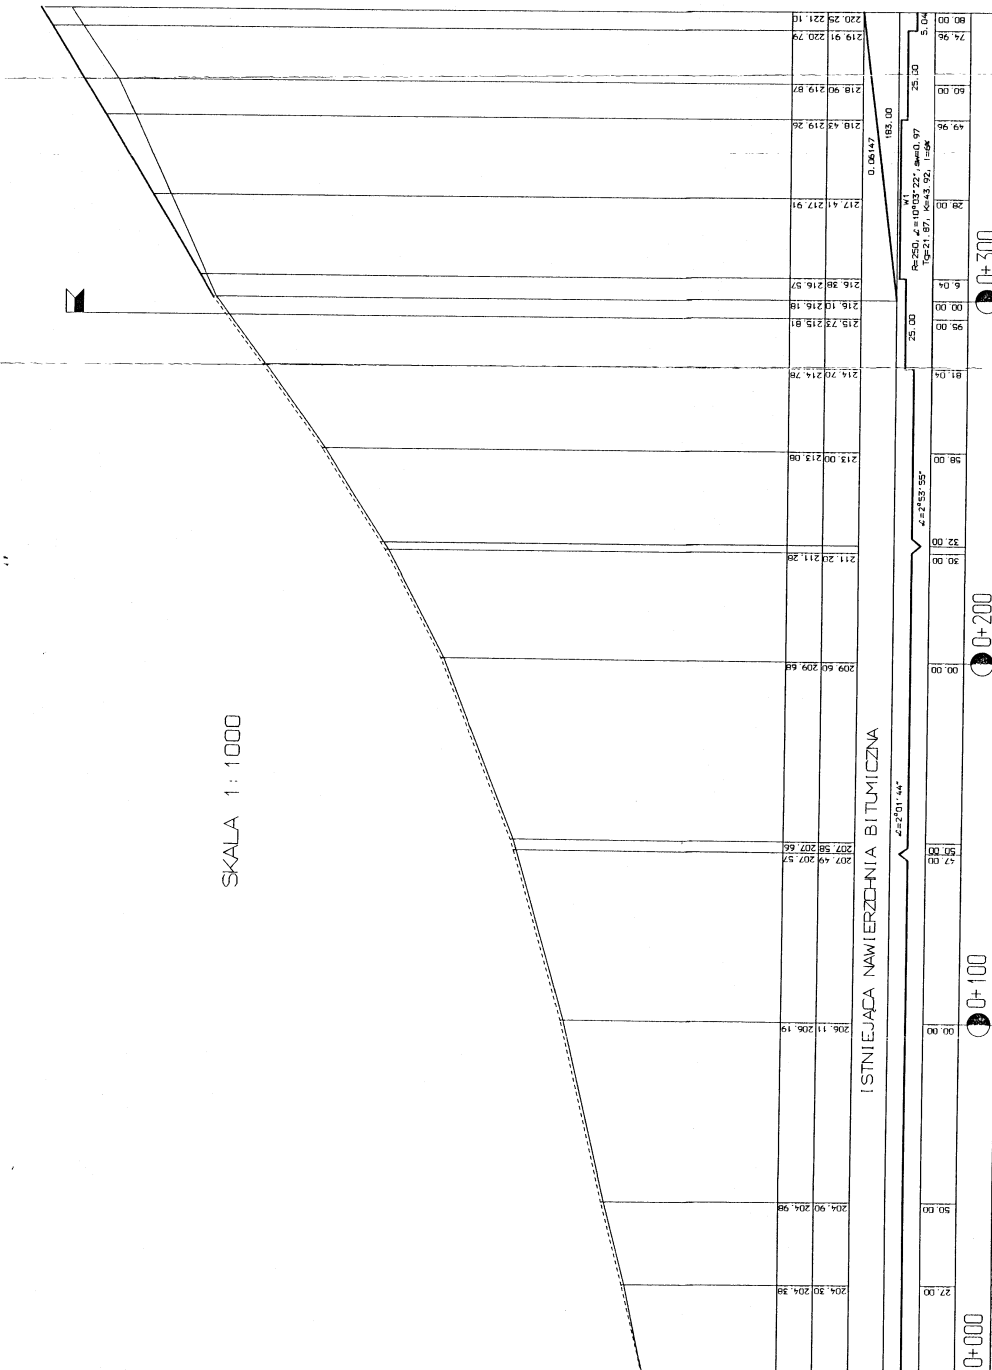

P.p. 200.00 m.n.p.m.
Rzędne proj. nawierzchni
Rzędne ist. nawierzchni
Spadki i łuki pionowe
Spadki i łuki poziome
Odległości
Hektometry

Inwestor:		Projektowa droga doprowadzona w miejscowości		Brutto długość	
Gmina Żłota		Polczyńska od km 0+000 do km 1+004		Skala 1:100/1000	
Żłota 109		Nr uprawnień		Nr rysunku	
28-423 Żłota		Imię i nazwisko		Data	
		Inż.		09.2008	
Opracował		Grzegorz Paw		09.2008	
Projektant		Eugeniusz Witek		09.2008	
Projektant		Inż. Zdzisław Baran		09.2008	
Sprawdzający		Inż. inż. KL - 227/91		09.2008	
Nazwa rysunku		Monitorski Język		Profil podłużny	