


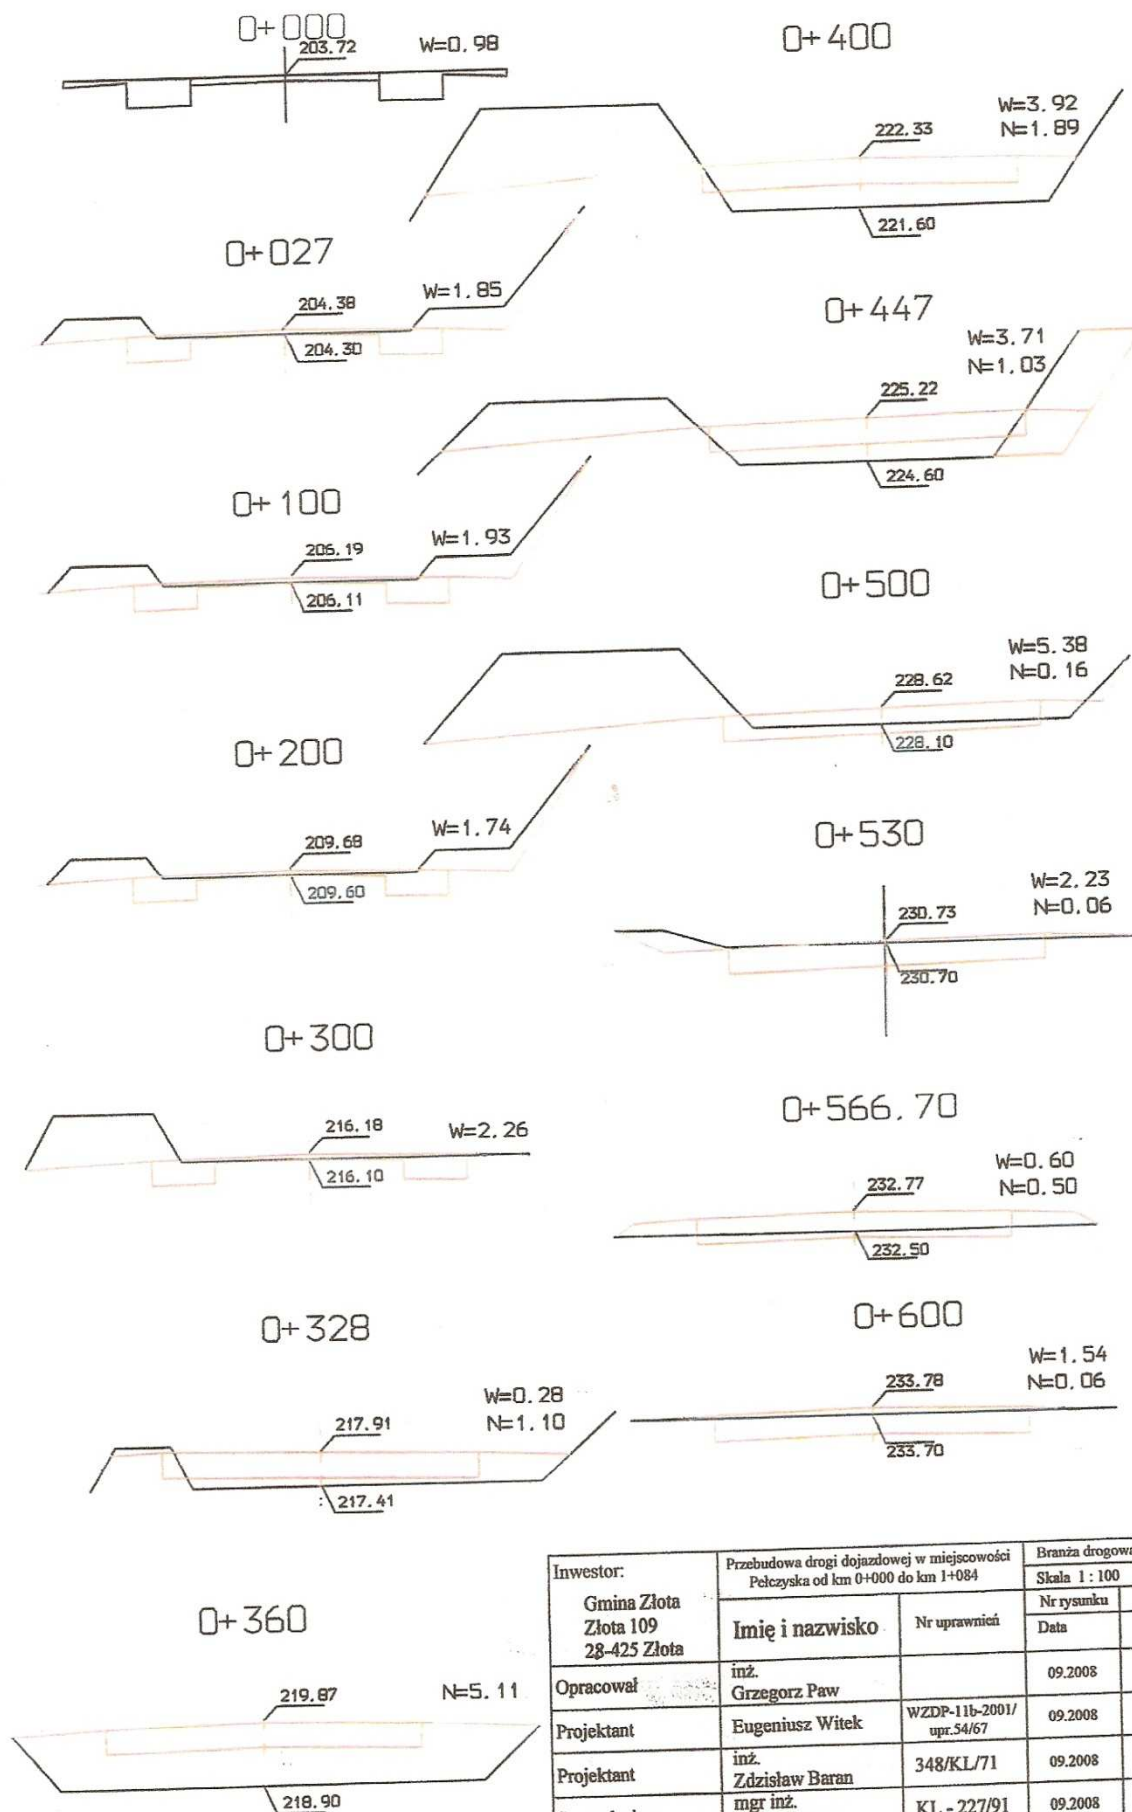

Inwestor:	Przebudowa drogi dojazdowej w miejscowości Pęczyska od km 0+000 do km 1+084		Branża drogowa	
	Gmina Złota Złota 109 28-425 Złota	Imię i nazwisko	Nr uprawnień	Skala 1:100
Opracował	inż. Grzegorz Paw			Nr rysunku 5
Projektant	Eugeniusz Witek	WZDP-11b-2001/ upr.54/67	09.2008	Data
Projektant	inż. Zdzisław Baran	348/KL/71	09.2008	Podpis
Sprawdzający	mgr inż. Morawski Jerzy	KL - 227/91	09.2008	
Nazwa rysunku	Przekroje poprzeczne			