

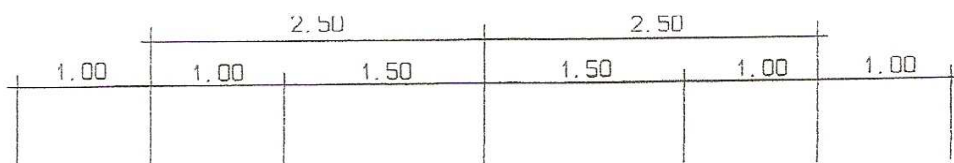


od km 0+000 do km 0+300

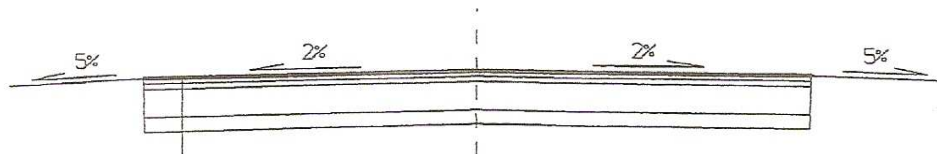

nawierzchnia z mieszank mineralno-bitumicznych gr. 4 cm (ścieralna)
 nawierzchnia z mieszank mineralno-bitumicznych gr. 4 cm (wiąząca)
 podbudowa z tłucznia kamiennego 31,5-63 gr. 20 cm
 warstwa odsączająca gr. 10 cm

od km 0+300 do km 1+084

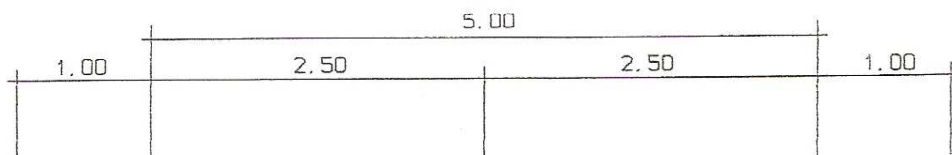

nawierzchnia z mieszank mineralno-bitumicznych gr. 4 cm (ścieralna)
 nawierzchnia z mieszank mineralno-bitumicznych gr. 4 cm (wiąząca)
 podbudowa z tłucznia kamiennego 31,5-63 gr. 20 cm
 warstwa odsączająca gr. 10 cm

Inwestor: Gmina Złota Złota 109 28-425 Złota	Przebudowa drogi dojazdowej w miejscowości Pęczyska od km 0+000 do km 1+084		Branża drogowa	
	Imię i nazwisko	Nr uprawnień	Skala 1 : 50	
			Nr rysunku 4	
			Data	Podpis
Opracował	inż. Grzegorz Paw		09.2008	
Projektant	Eugeniusz Witek	WZDP-11b-2001/ upr.54/67	09.2008	
Projektant	inż. Zdzisław Baran	348/KL/71	09.2008	
Sprawdzający	mgr inż. Morawski Jerzy	KL - 227/91	09.2008	
Nazwa rysunku	Przekrój konstrukcyjny			