km 0+000 - 0+070

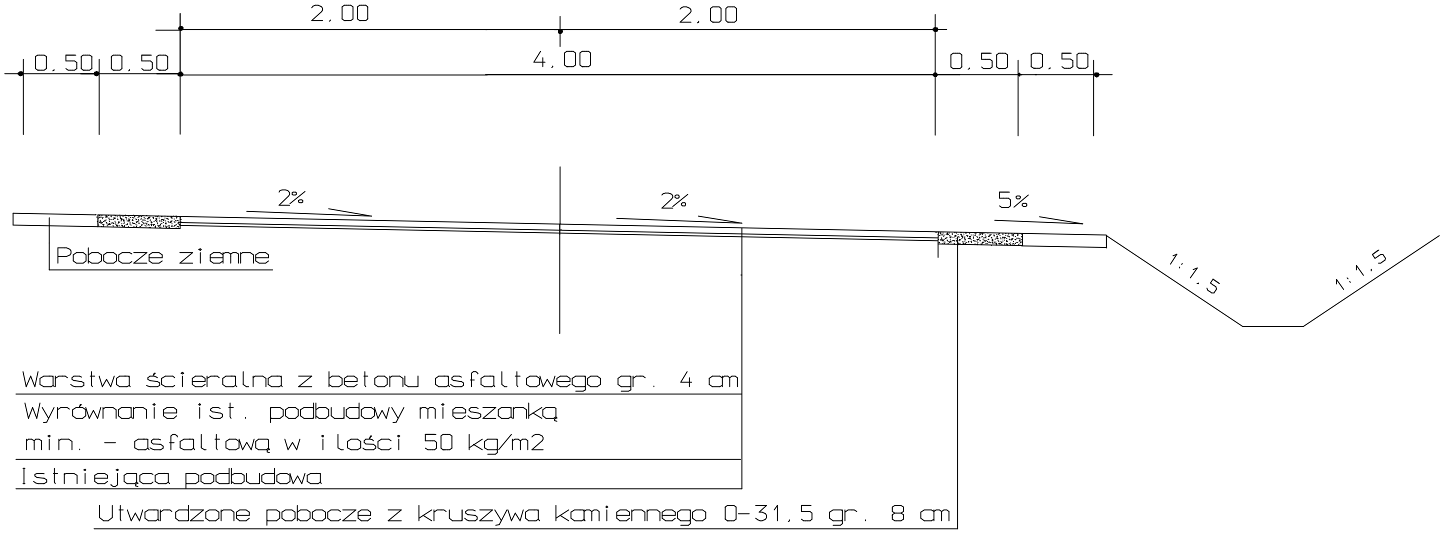
2,00
2,00
0,50
0,50
4,00
0,50
0,50
2%
2%
5%
1:1,5
1:1,5
Pobocze ziemne
Warstwa ścieralna z betonu asfaltowego gr. 4 cm
Wyrównanie ist. podbudowy mieszanką
min. - asfaltową w ilości 50 kg/m2
Istniejąca podbudowa
Utwardzone pobocze z kruszywa kamiennego 0-31,5 gr. 8 cm

km 0+070 - 0+235

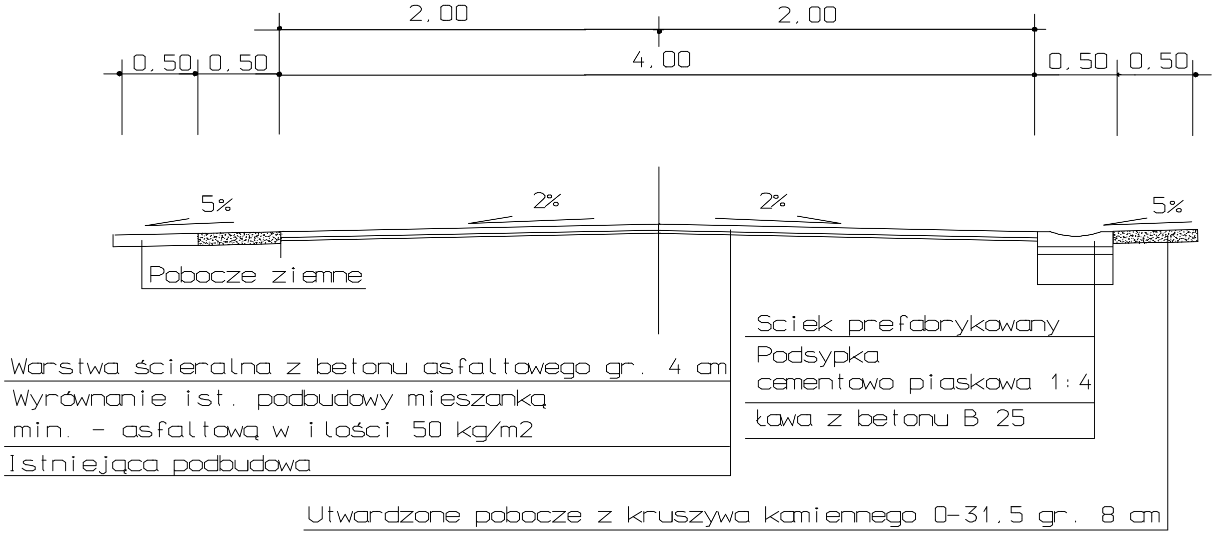
2,00
2,00
0,50
0,50
4,00
0,50
0,50
5%
2%
2%
5%
Pobocze ziemne
Sciek prefabrykowany
Podsypka
cementowo piaskowa 1:4
ława z betonu B 25
Warstwa ścieralna z betonu asfaltowego gr. 4 cm
Wyrównanie ist. podbudowy mieszanką
min. - asfaltową w ilości 50 kg/m2
Istniejąca podbudowa
Utwardzone pobocze z kruszywa kamiennego 0-31,5 gr. 8 cm

Opracował: