


PRZEKRÓJ KONSTRUKCYJNY NA LEWYM ŁUKU

km 1+560

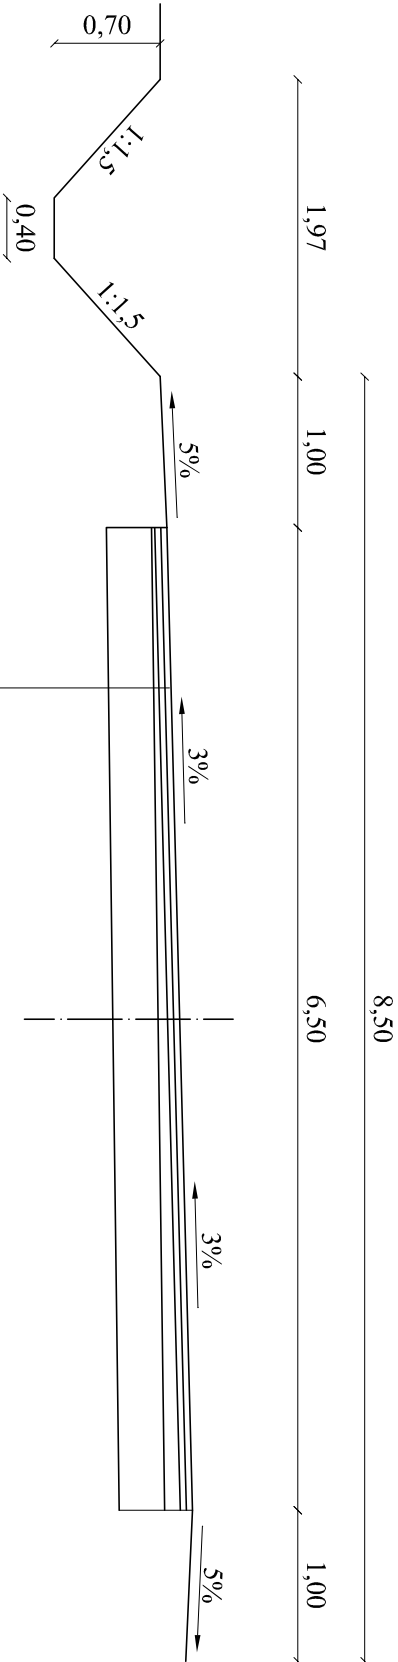

Warstwa ścierna z betonu asfaltowego wg PN-S-96022 o grubości 4 cm
Warstwa wiążąca z betonu asfaltowego wg PN-S-96022 o grubości 4 cm
Warstwa profilowa z betonu asfaltowego w ilości 50 kg/m² wg PN-S-96022 (PN-74-S-96022)
Istniejąca zniszczona nawierzchnia asfaltowa

Inwestor: Gmina Złota Złota 109 28-425 Złota	Przebudowa drogi gminnej Nieprowice-Rudawa-Korce na odcinku od km 0+000 do km 0+172 i od km 1+399 do km 2+239			Branża drogowa	
	Imię i nazwisko			Skala 1 :50	
Opracował	inż. Grzegorz Paw	Nr uprawnień		Nr rysunku	4
Projektant	Eugeniusz Witek		10.2008	Data	Podpis
Projektant	inż. Zdzisław Baran	348/KL/74	10.2008		
Sprawdzający	mgr inż. Morawski Jerzy	KL - 227/91	10.2008		
Nazwa rysunku	Przekrój konstrukcyjny na lewym łuku km 1+560				