
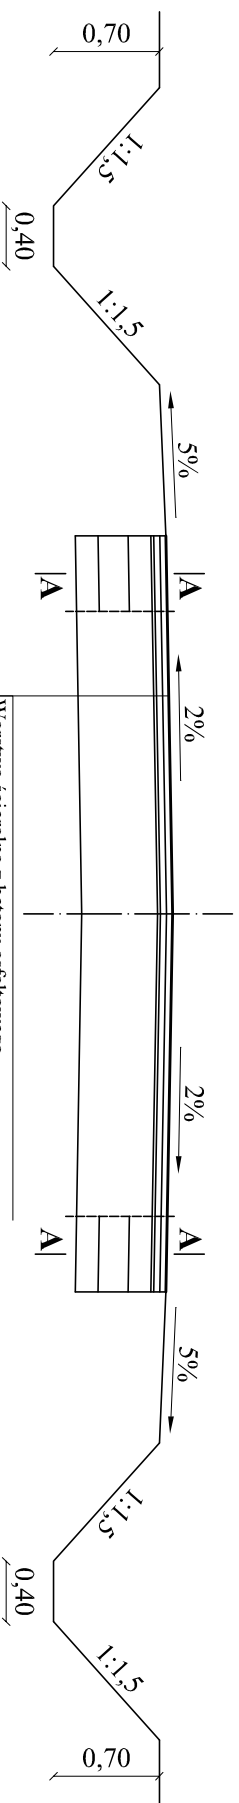


PRZEKRÓJ KONSTRUKCYJNY NAWIERZCHNI

od km 0+000 do km 0+172

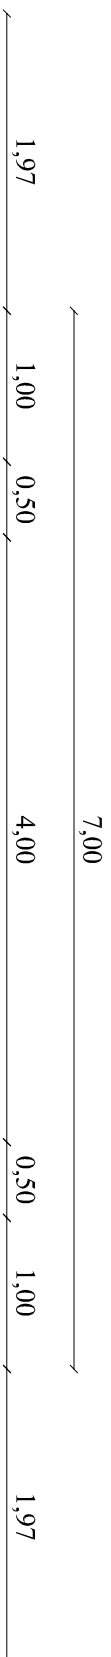

SZCZEGÓŁ A - A

skala 1 : 20



Warstwa ścierna z betonu asfaltowego wg PN-S-96022 o grubości 4 cm	
Warstwa wiążąca z betonu asfaltowego wg PN-S-96022 o grubości 4 cm	
Warstwa profilowa z betonu asfaltowego w ilości 50 kg/m ² wg PN-S-96022 (PN-74-S-96022)	

Warstwa ścierna z betonu asfaltowego wg PN-S-96022 o grubości 4 cm
Warstwa wiążąca z betonu asfaltowego wg PN-S-96022 o grubości 4 cm
Warstwa profilowa z betonu asfaltowego w ilości 50 kg/m ² wg PN-S-96022 (PN-74-S-96022)
Isminejaca zmieszczona nawierzchnia bitumiczna

Inwestor: Gmina Złota Złota 109 28-425 Złota	Przebudowa drogi gminnej Nieprowice-Rudawa-Korce na odcinku od km 0+000 do km 0+172 i od km 1+399 do km 2+239	Branża drogowa		
		Skala 1:50		
		Nr rysunku	3	
		Data	Podpis	
Opracował	inż. Grzegorz Paw		10.2008	
Projektant	Eugeniusz Witek	WZDP-11b-2001/ upr.:54/67	10.2008	
Projektant	inż. Zdzisław Baran	348/KL/74	10.2008	
Sprawdzający	mgr inż. Morawski Jerzy	KL - 227/91	10.2008	
Nazwa rysunku	Przekrój konstrukcyjny od km 0+000 do km 0+172			