


PRZEKRÓJ KONSTRUKCYJNY NAWIERZCHNI

od km 1+399 do km 2+239

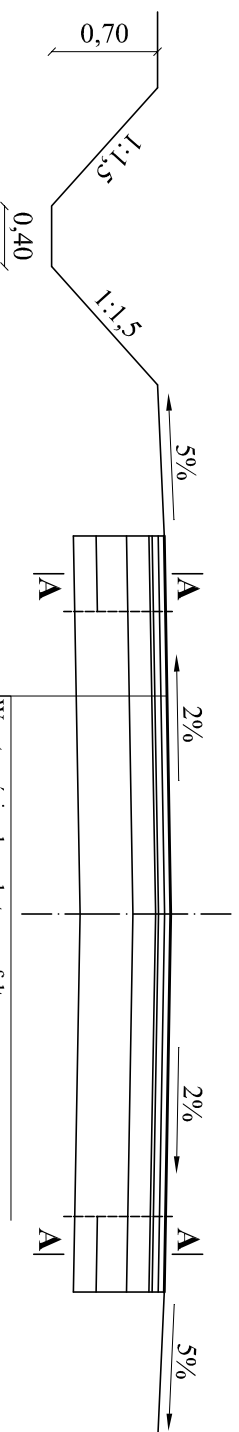

SZCZEGÓŁ A - A

skala 1 : 20



Warstwa ścierna z betonu asfaltowego wg PN-S-96022 o grubości 4 cm
Warstwa wiążąca z betonem asfaltowym wg PN-S-96022 o grubości 4 cm
Warstwa profilowa z betonu asfaltowego w ilości 50 kg/m ² wg PN-S-96022 (PN-74-S-96022)

Warstwa ścierna z betonu asfaltowego wg PN-S-96022 o grubości 4 cm
Warstwa wiążąca z betonu asfaltowego wg PN-S-96022 o grubości 4 cm
Warstwa profilowa z betonu asfaltowego w ilości 50 kg/m ² wg PN-S-96022 (PN-74-S-96022)
Warstwa podbudowy z kruszywa kamiennego 4-31,5 mm grubości 10 cm wg BN-64/8933-03
Dolina warstwa podbudowy z kruszywa kamiennego 31,5-63 mm grubości 20 cm wg BN-64/8933-03
Podsyпка piaskowa grubości 15 cm wg PN-B-11113

Warsiwa ścierna z betonu asfaltowego wg PN-S-96022 o grubości 4 cm
Warsiwa wiążąca z betonu asfaltowego wg PN-S-96022 o grubości 4 cm
Warsiwa profilowa z betonu asfaltowego w ilości 50 kg/m ² wg PN-S-96022 (PN-74-S-96022)
Istniejąca zmieszana nawierzchnia bitumiczna

Inwestor:	Przebudowa drogi gminnej Nieprowice-Rudawa-Korce na odcinku od km 0+000 do km 0+172 i od km 1+399 do km 2+239		Branża drogowa	
	Skala 1:50			
Gmina Ziłota Złota 109 28-425 Ziłota	Imię i nazwisko	Nr uprawnień	Nr rysunku	3a
			Data	Podpis
Opracował	inż. Grzegorz Paw		10.2008	
Projektant	Eugeniusz Witek	WZDP-11b-2001/ upr.54/67	10.2008	
Projektant	inż. Zdzisław Baran	348/KL/74	10.2008	
Sprawdzający	mgr inż. Morawski Jerzy	KL - 227/91	10.2008	
Nazwa rysunku	Przekrój konstrukcyjny od km 1+399 do km 2+239			