



PRZEMIANOWY PODŁUŻNY PRZEPUSTU RUROWEGO
POD ZIAZDEM INDYWIDUALNYM

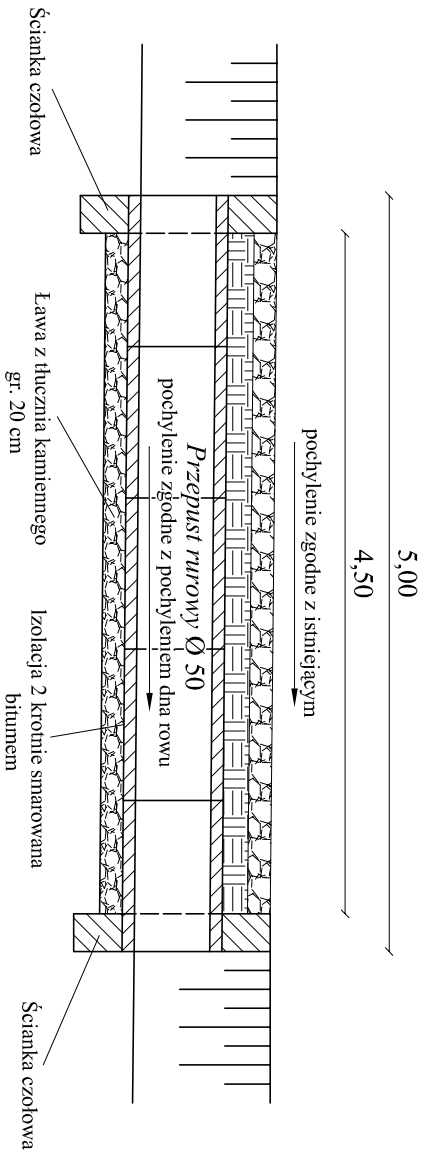

PRZEMIANOWY POPRZECZNY ZIAZDU INDYWIDUALNEGO

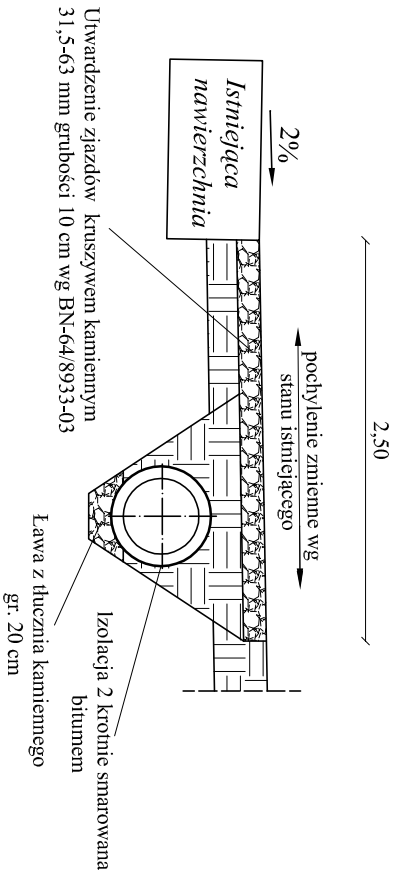

Inwestor: Gmina Złota Złota 109 28-425 Złota	Przebudowa drogi gminnej Nieprovice-Rudawa-Korce na odcinku od km 0+000 do km 0+172 i od km 1+399 do km 2+239	Branża drogowa	
		Skala 1:50	5
		Nr rysunku	
Opracował	inż. Grzegorz Paw	10.2008	
Projektant	Eugeniusz Witek	WZDP-11b-2001/ upr.54/67	10.2008
Projektant	inż. Zdzisław Baran	348/KL/74	10.2008
Sprawdzający	mgr inż. Morawski Jerzy	KL - 227/91	10.2008
Nazwa rysunku	Przekrój podłużny poprzeczny zjazdu indywidualnego		