



WLOT I WYLOT PRZEPUSTU Ø 60



WIDOK Z GÓRY

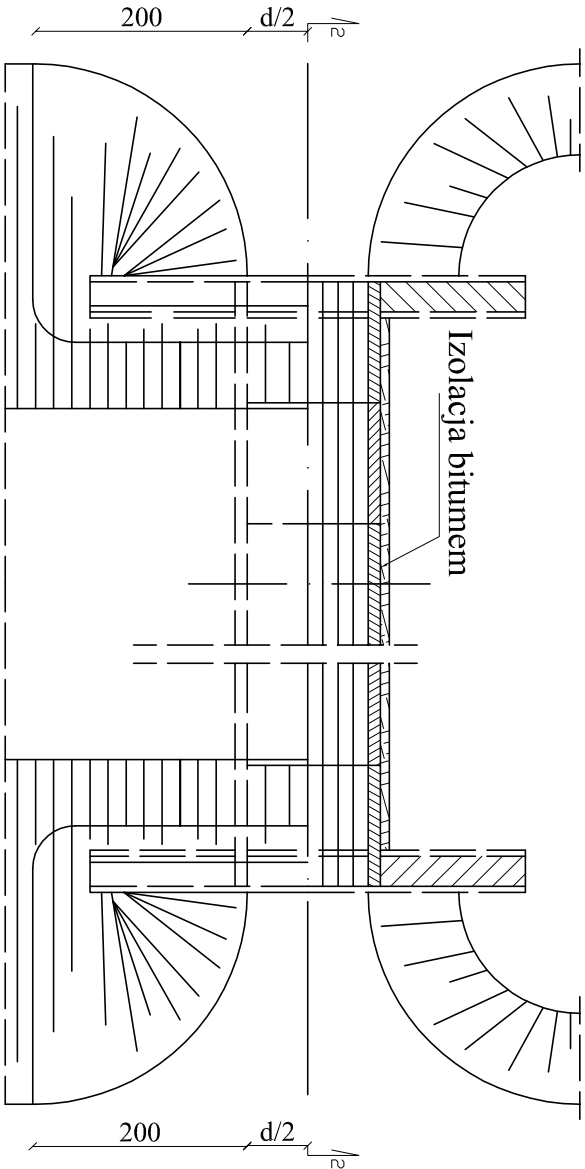

SPOSÓB UKŁADANIA RUR

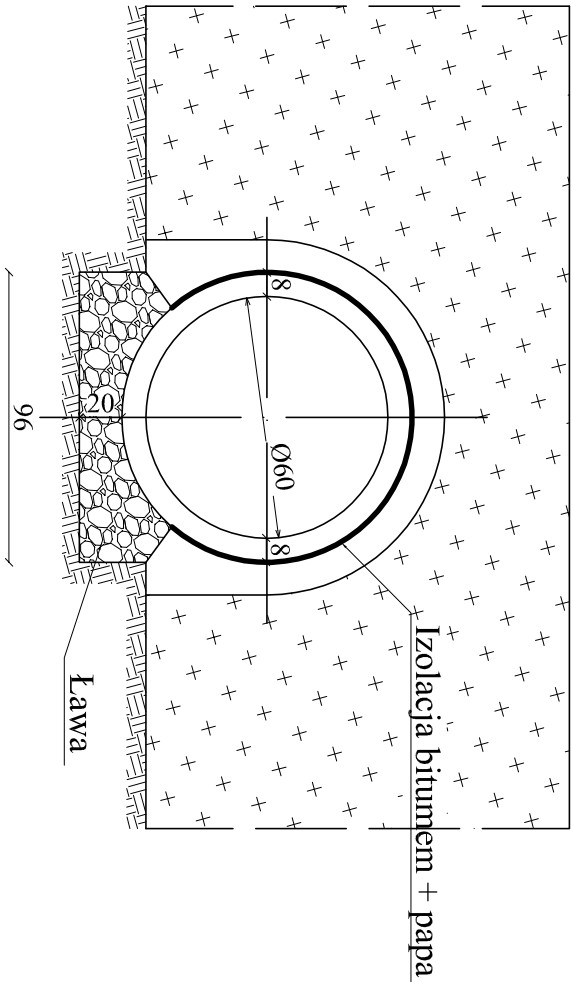

WLOT I WYLOT PRZEPUSTU Ø 60

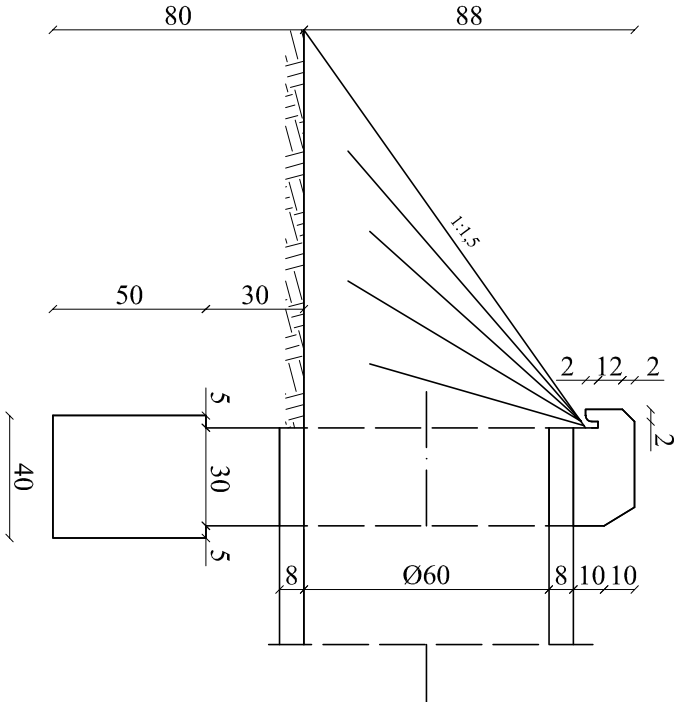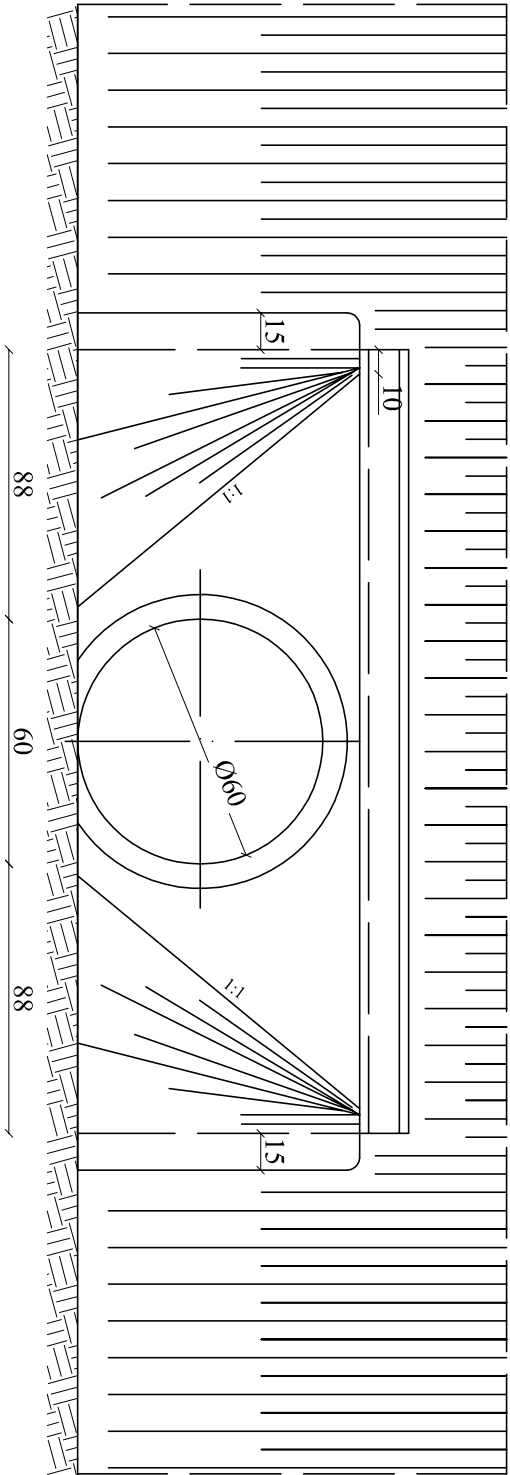

Inwestor: Gmina Złota Złota 109 28-425 Złota	Przebudowa drogi gminnej Nieprowice-Rudawa-Korce na odcinku od km 0+000 do km 0+172 i od km 1+399 do km 2+239	Branża drogowa	
		Skala 1:25	
Imię i nazwisko	Nr uprawnień	Nr rysunku	6
Opracował inż. Grzegorz Paw		10.2008	
Projektant Eugeniusz Witek	WZDP-11b-2001/ upr.:54/67	10.2008	
Projektant inż. Zdzisław Baran	348/KL/74	10.2008	
Sprawdzający mgr inż. Morawski Jerzy	KL - 227/91	10.2008	
Nazwa rysunku	Przepruty Ø60		