


PRZEKRÓJ 1-1
SKALA 1:20

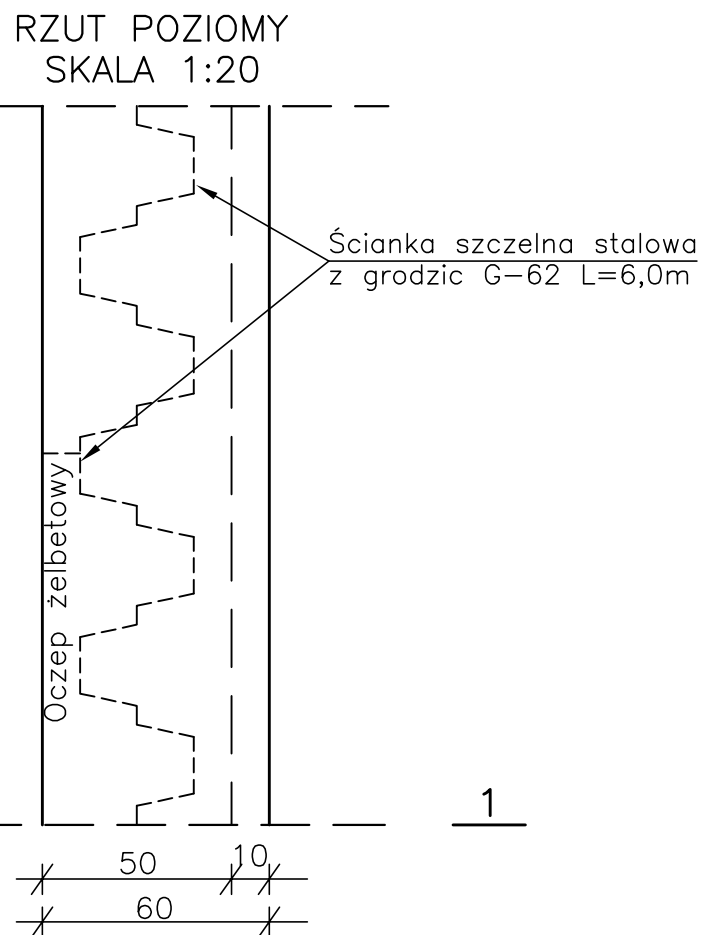

BIURO INŻYNIERII ŚRODOWISKA "INŻYNIERIA" 25-150 KIELCEOŚ. BARWINEK 15/70					
NAZWA OPRACOWANIA		PROJEKT BUDOWLANY "TRATWĄ PRZEZ PONIDZIE – PRZYSTAŃ WODNA m w Chrobrzu" gm. Złota, pow. Pińczów			SKALA 1:20
NAZWA ZAŁĄCZNIKA		ŚCIANKA OPOROWA			NR. RYS. 15
FUNKCJA	NAZWISKO I IMIĘ	SPECJALNOŚĆ	UPR. BUD.	DATA	PODPIS
Główny projektant	mgr inż. Jan Macheta	WOD.–MEL SANITARNA	151/66/KL 558/94/KL	08.2009r.	
Opracował:	mgr inż. J. Kowalczyk			08.2009r.	
Sprawdzający	mgr inż. Wacław Nalepa	Hydrotechniczne	48/65 KL	08.2009r.	