


PRZEKRÓJ KONSTRUKCYJNY NA LEWYM ŁUKU

km 0+043

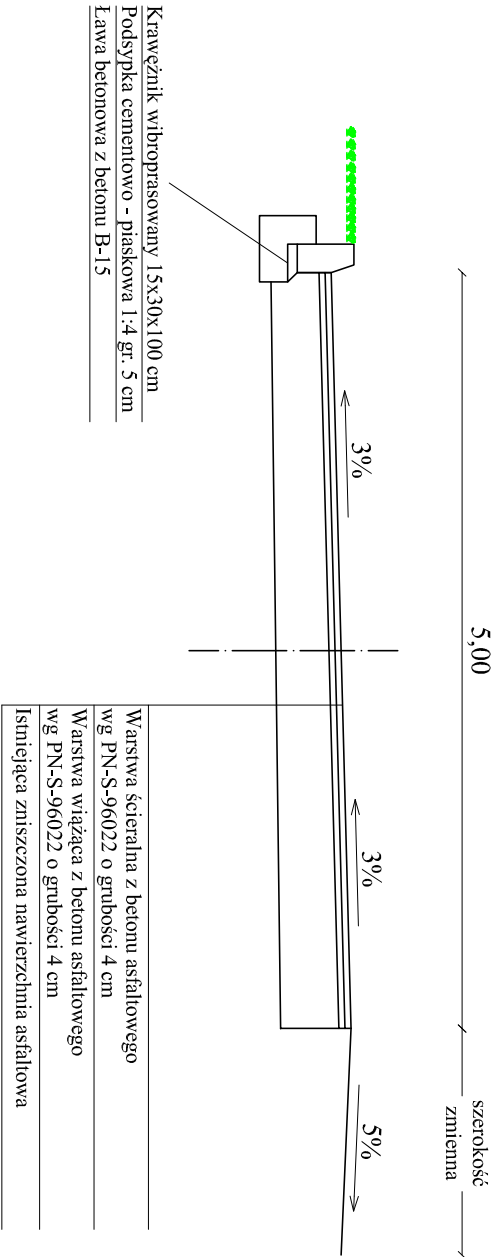

Inwestor: Gmina Złota Złota 109 28-425 Złota	Przebudowa drogi w miejscowości Złota os. Barbara od km 0+000 do km 0+306	Branża drogowa	
		Skala 1:50	
Opracował	inż. Grzegorz Paw	Nr uprawnień	4
Projektant	Eugeniusz Witek	WZDP-11b-2001/ upr.54/67	10.2008
Projektant	inż. Zdzisław Baran	348/KL/74	10.2008
Sprawdzający	mgr inż. Morawski Jerzy	KL - 227/91	10.2008
Nazwa rysunku	Przekrój konstrukcyjny na lewym łuku km 0+043		