


PRZEKRÓJ KONSTRUKCYJNY NAWIERZCHNI

od km 0+000 do km 0+306

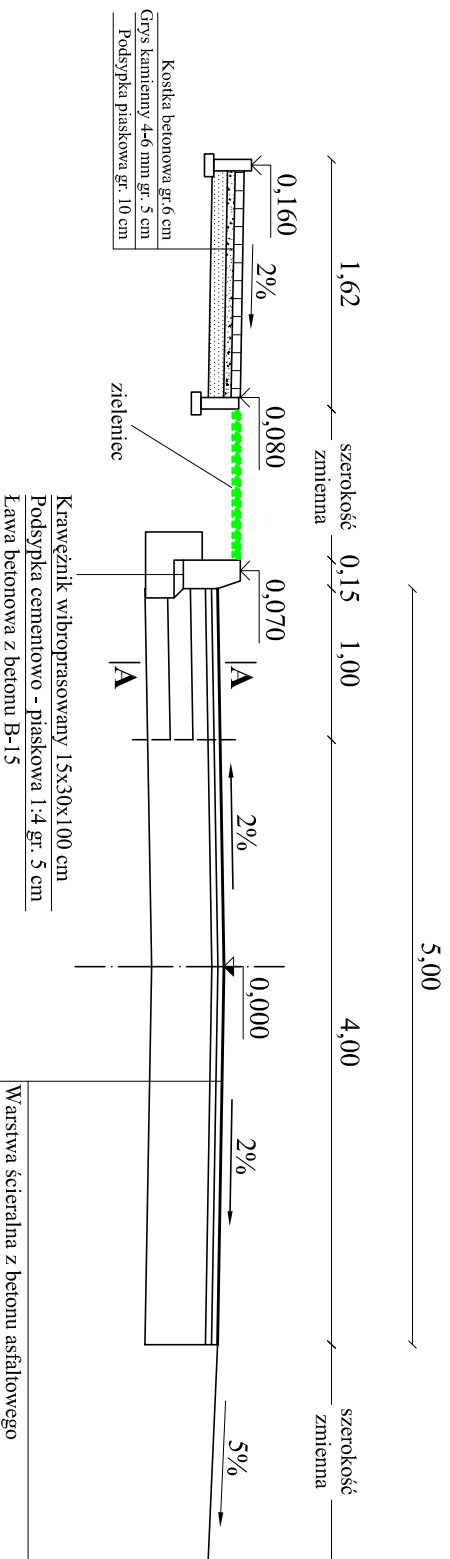

SZCZEGÓŁ A - A
skala 1 : 20

skala 1 : 20

100

Warstwa ścierna z betonu asfaltowego wg PN-S-96022 o grubości 4 cm	
Warstwa wiążąca z betonu asfaltowego wg PN-S-96022 o grubości 4 cm	
Główna warstwa podbudowy z kruszywa kamiennego 4-31,5 mm grubości 10 cm wg BN-64/8933-03	
Dolna warstwa podbudowy z kruszywa kamiennego 31,5-63 mm grubości 15 cm wg BN-64/8933-03	
Podsyпка piaskowa grubości 15 cm wg PN-B-11113	

Warstwa ścierna z betonu asfaltowego w _g PN-S-96022 o grubości 4 cm	Warstwa wiążąca z betonu asfaltowego w _g PN-S-96022 o grubości 4 cm	Istniejąca zniszczona nawierzchnia asfaltowa
---	---	--

Inwestor:	Przebudowa drogi w miejscowości Złota oś. Barbara od km 0+000 do km 0+306	Branża drogowa	
		Skala 1:50	
Gmina Złota Złota 109 28-425 Złota	Imię i nazwisko	Nr uprawnień	3
		Data	Podpis
Opracował	inż. Grzegorz Paw		10.2008
Projektant	Eugeniusz Witek	WZDP-11b-2001/ upr.54/67	10.2008
Projektant	inż. Zdzisław Baran	348/KL/74	10.2008
Sprawdzający	mgr inż. Morański Jerzy	KL - 227/91	10.2008
Nazwa rysunku	Przekrój konstrukcyjny od km 0+000 do km 0+306		