



SZCZEGÓŁ ZJAZDU NA POSESJE

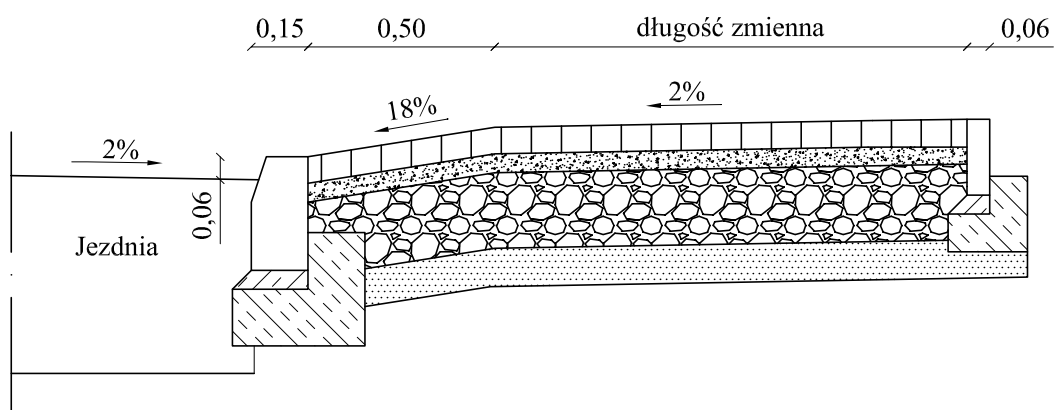

Konstrukcja chodnika na zjazdach:

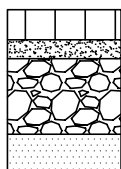

Kostka betonowa gr. 8 cm

Grys kamienny 4-6 mm gr. 5 cm

Podbudowa z kruszywa łamanego gr. 20 cm

Podsypka piaskowa gr. 10 cm

Inwestor: Gmina Złota Złota 109 28-425 Złota	Przebudowa drogi w miejscowości Złota oś. Barbara od km 0+000 do km 0+306		Branża drogowa	
			Skala 1:20	
	Imię i nazwisko	Nr uprawnień	Nr rysunku	6
			Data	Podpis
Opracował	inż. Grzegorz Paw		10.2008	
Projektant	Eugeniusz Witek	WZDP-11b-2001/ upr.54/67	10.2008	
Projektant	inż. Zdzisław Baran	348/KL/74	10.2008	
Sprawdzający	mgr inż. Morawski Jerzy	KL - 227/91	10.2008	
Nazwa rysunku	Rysunek zjazdu na posesje			