



SZCZEGÓŁY KONSTRUKCYJNE

SKALA 1 : 20


SZCZEGÓŁ KRAWĘŻNIKA

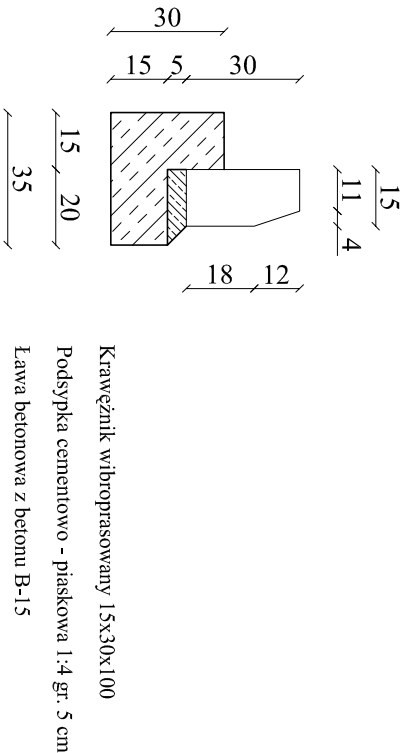

SZCZEGÓŁ OBRZEŻA NA ZIAZDACH

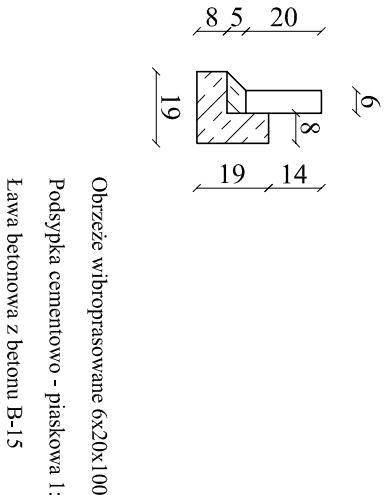

SZCZEGÓŁ OBRZEŻA NA CHODNIKACH

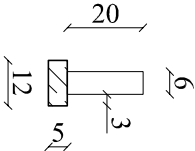

Inwestor: Gmina Złota Złota 109 28-425 Złota	Przebudowa drogi w miejscowości Złota os. Barbara od km 0+000 do km 0+306	Branża drogowa		
		Skala 1:20		
		Imię i nazwisko	Nr uprawnień	Nr rysunku
				8
				Data
Opracował	inż. Grzegorz Paw			10.2008
Projektant	Eugeniusz Witek	WZDP-11b-2001/ upr.54/67		10.2008
Projektant	inż. Zdzisław Baran	348/KL/74		10.2008
Sprawdzający	mgr inż. Morawski Jerzy	KL - 227/91		10.2008
Nazwa rysunku	Szczegóły konstrukcyjne			