

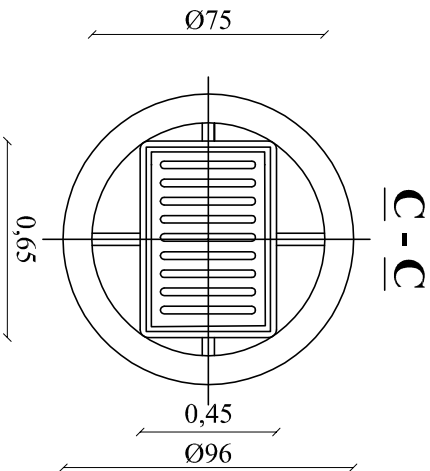


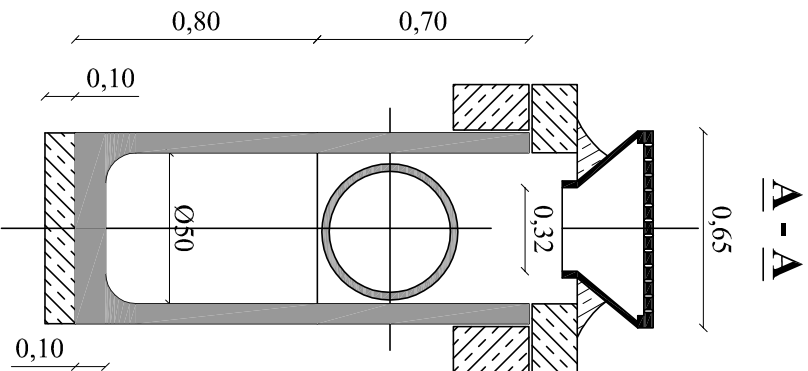

1. wpust ściekowy
2. pierścień wpustu
3. krąg denny prefabrykat
4. płyta fundamentowa

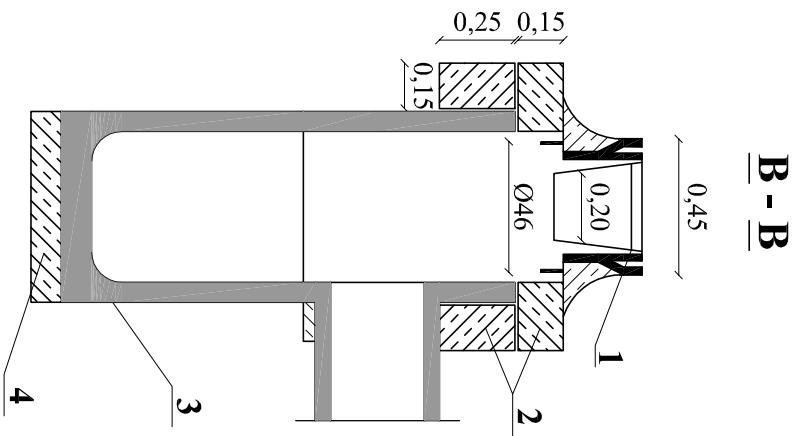

Inwestor: Gmina Złota Złota 109 28-425 Złota	Imię i nazwisko	Nr uprawnień	Branża drogowa	
			Skala 1:25	
			Przebudowa drogi w miejscowości Złota oś. Barbara od km 0+000 do km 0+306	
			Nr rysunku	
			7a	
			Data	Podpis
Opracował	inż. Grzegorz Paw		10.2008	
Projektant	Eugeniusz Witek	WZDP-11b-2001/ upr.54/67	10.2008	
Projektant	inż. Zdzisław Baran	348/KL/74	10.2008	
Sprawdzający	mgr inż. Morański Jerzy	KL - 227/91	10.2008	
Nazwa rysunku	Wpust uliczny			