


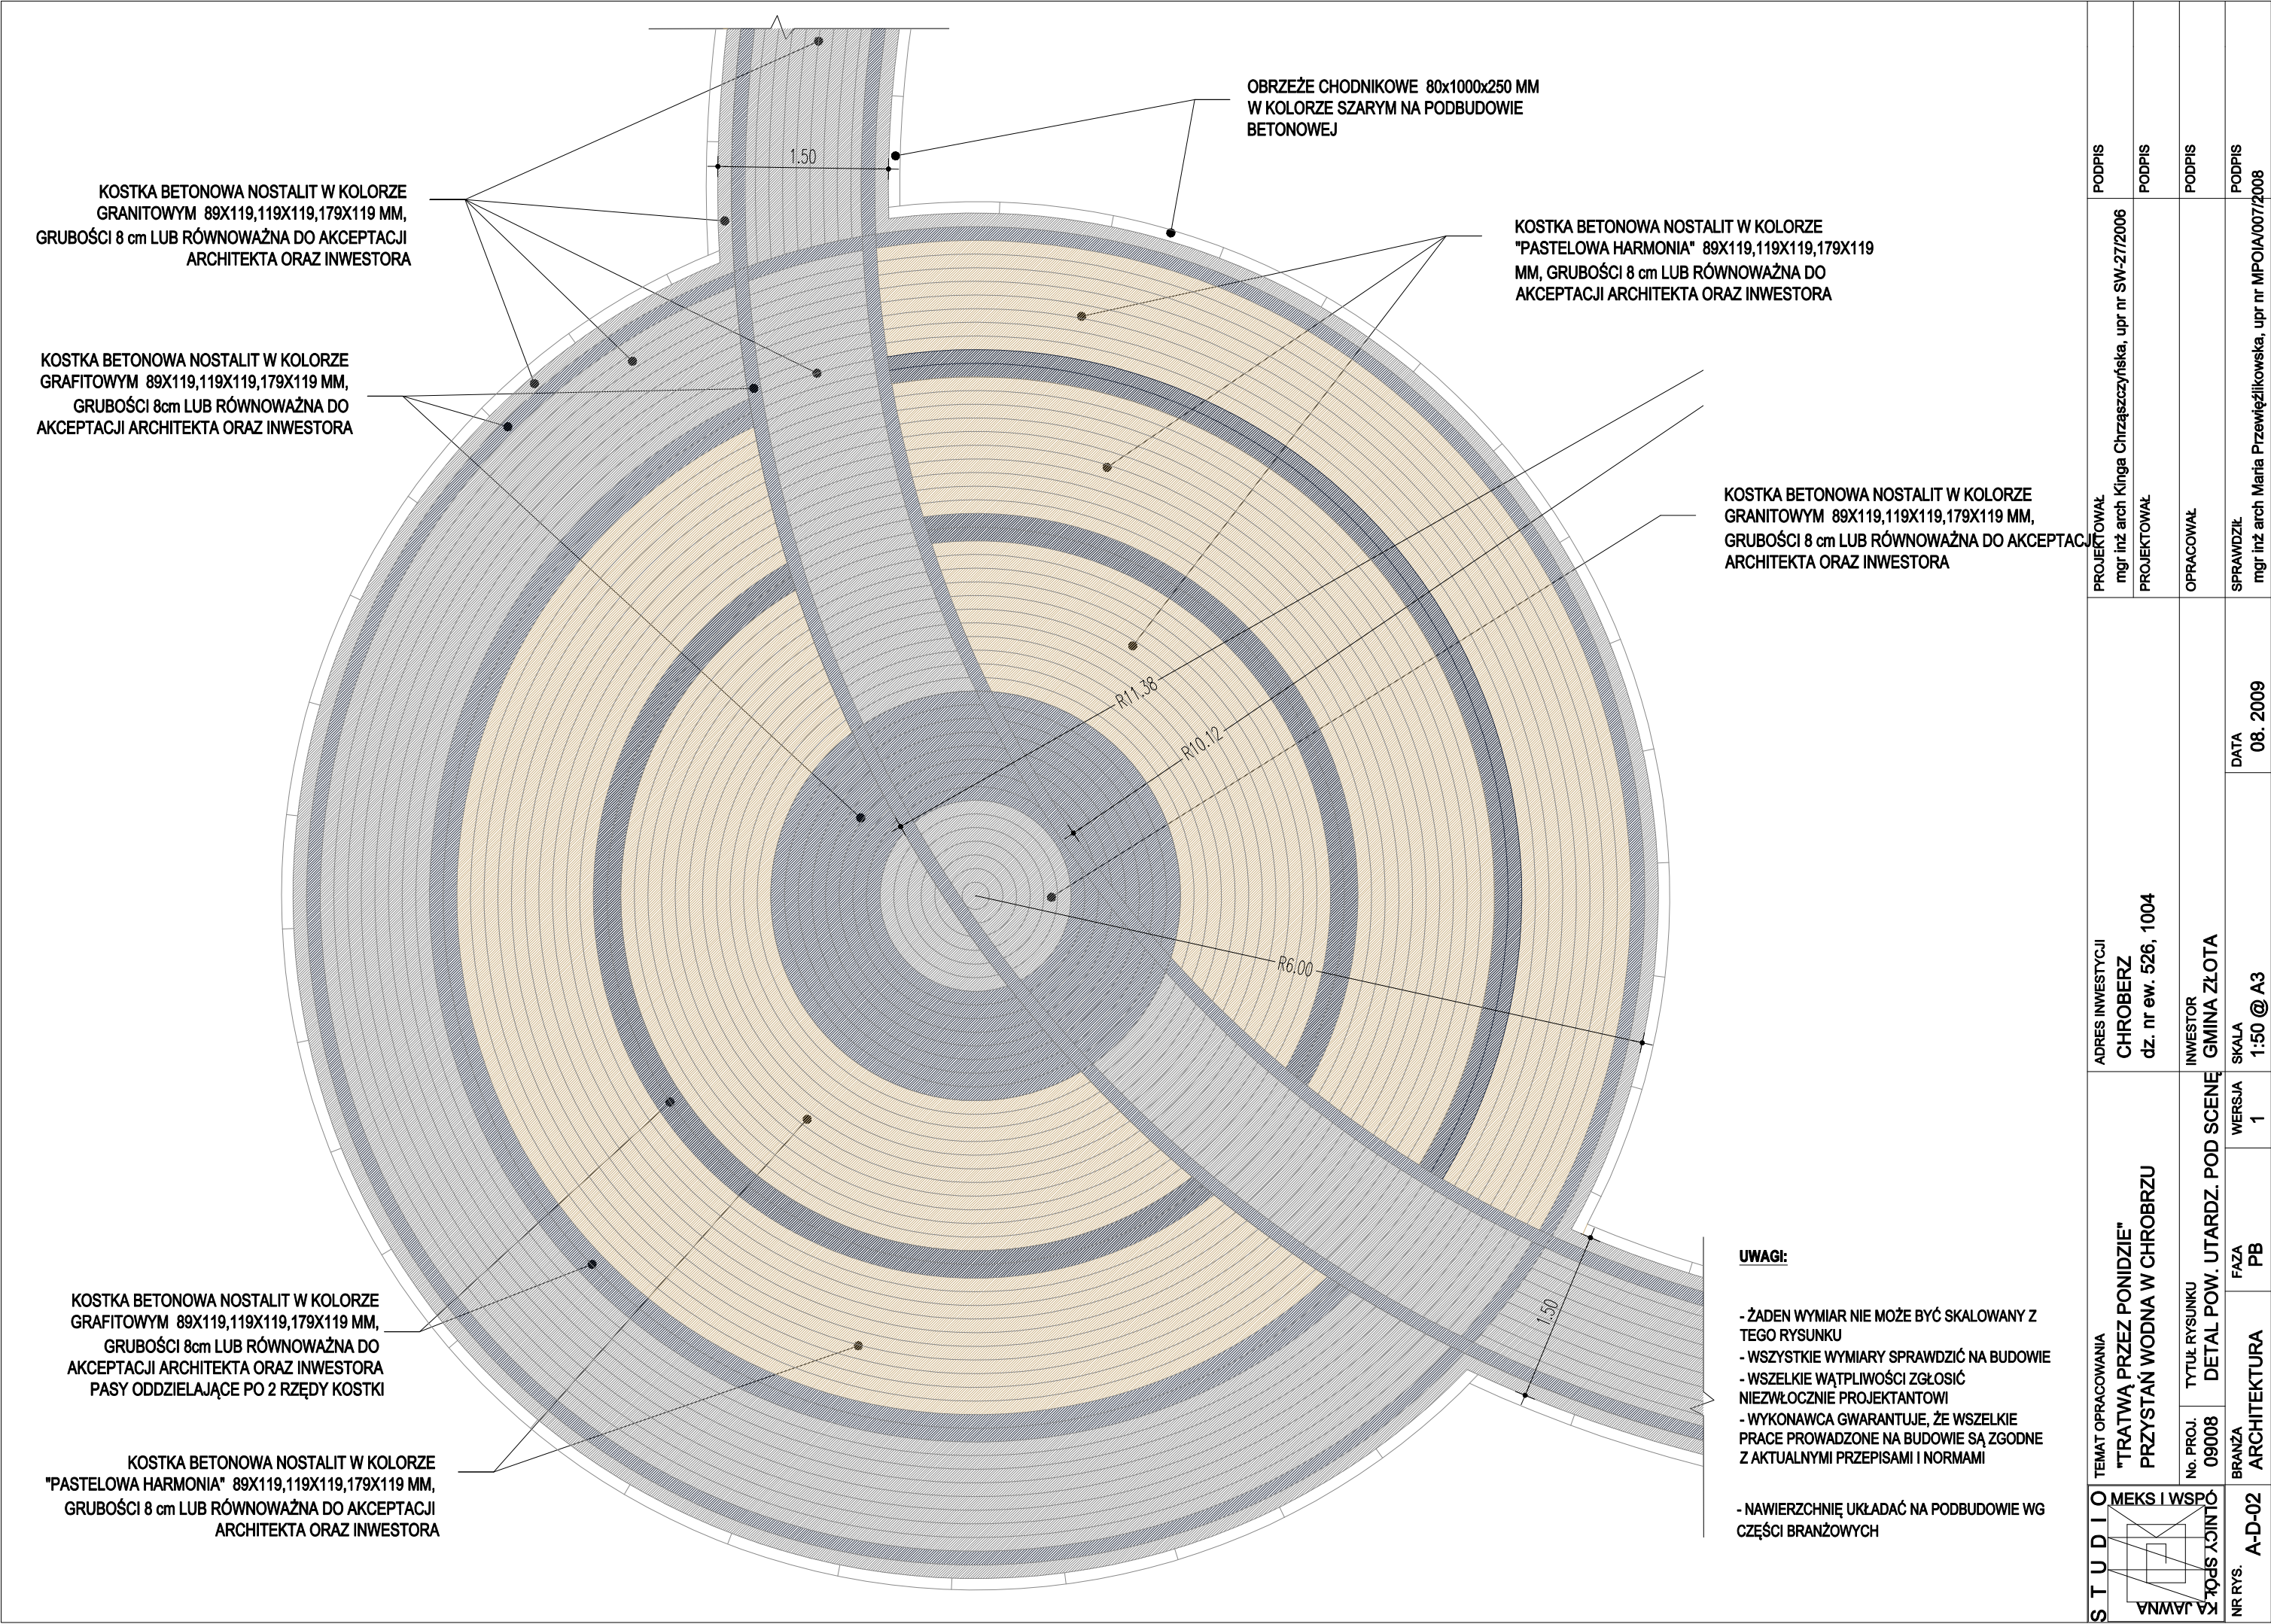

STUDIO MEKS I WSPÓ ŁPÓŁPRACOWNIA ARCHITECTURALNA NR RYS. A-D-02	TEMAT OPRACOWANIA "TRATWA PRZEZ PONIDZIE" PRZYSTAŃ WODNA W CHROBRZU		ADRES INWESTYCJI CHROBERZ dz. nr ew. 526, 1004		PROJEKTOWAŁ mgr inż arch Kinga Chrzęszczyńska, upr nr SW-27/2006	PODPIS
	Tytuł rysunku DETAL POW. UTARZ. POD SCENĘ		INWESTOR GMINA ZŁOTA		PROJEKTOWAŁ	PODPIS
	No. PROJ. 09008		SKALA 1:50 @ A3		OPRACOWAŁ	PODPIS
	BRANŻA ARCHITEKTURA		FAZA PB		SPRAWDZIŁ mgr inż arch Maria Przewięźlikowska, upr nr MPOIA/007/2008	PODPIS
	WERSJA 1		DATA 08. 2009			