


SKALA 1:1000

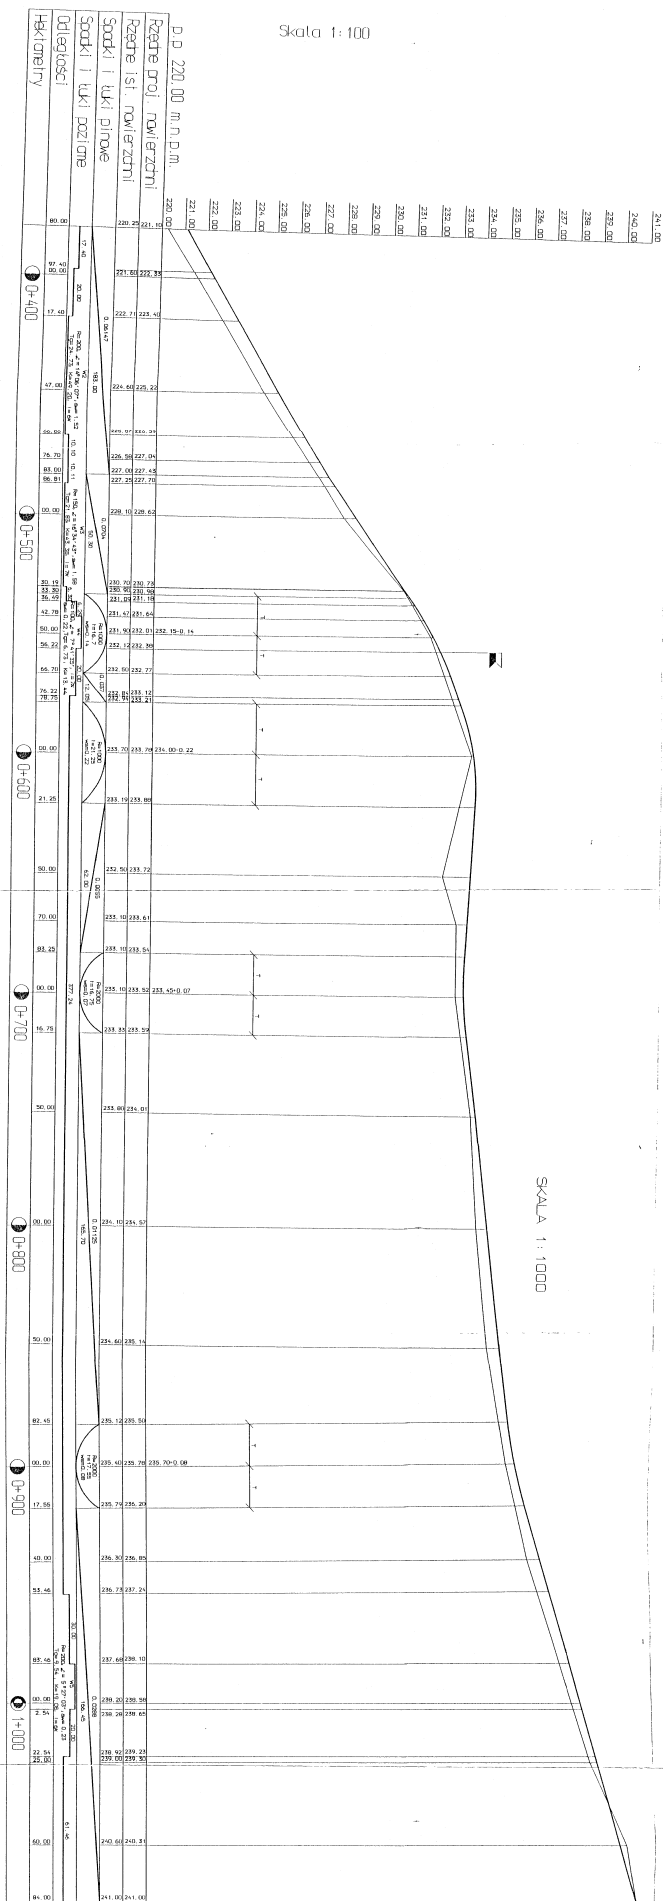

