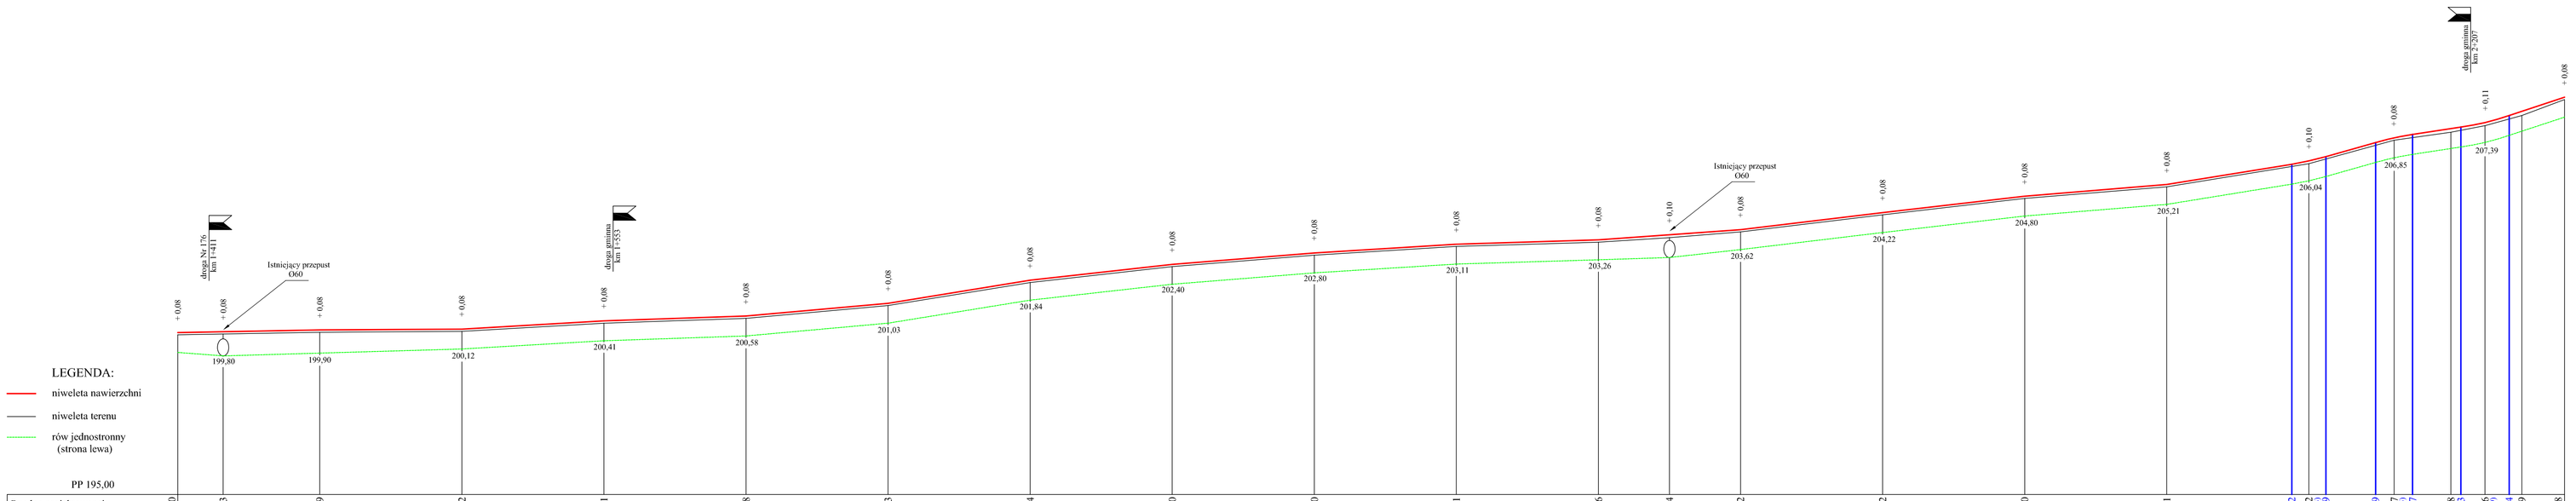

LEGENDA:

- niweleta nawierzchni
- niweleta terenu
- rów jednostronny (strona lewa)

PP 195,00

| | | |