
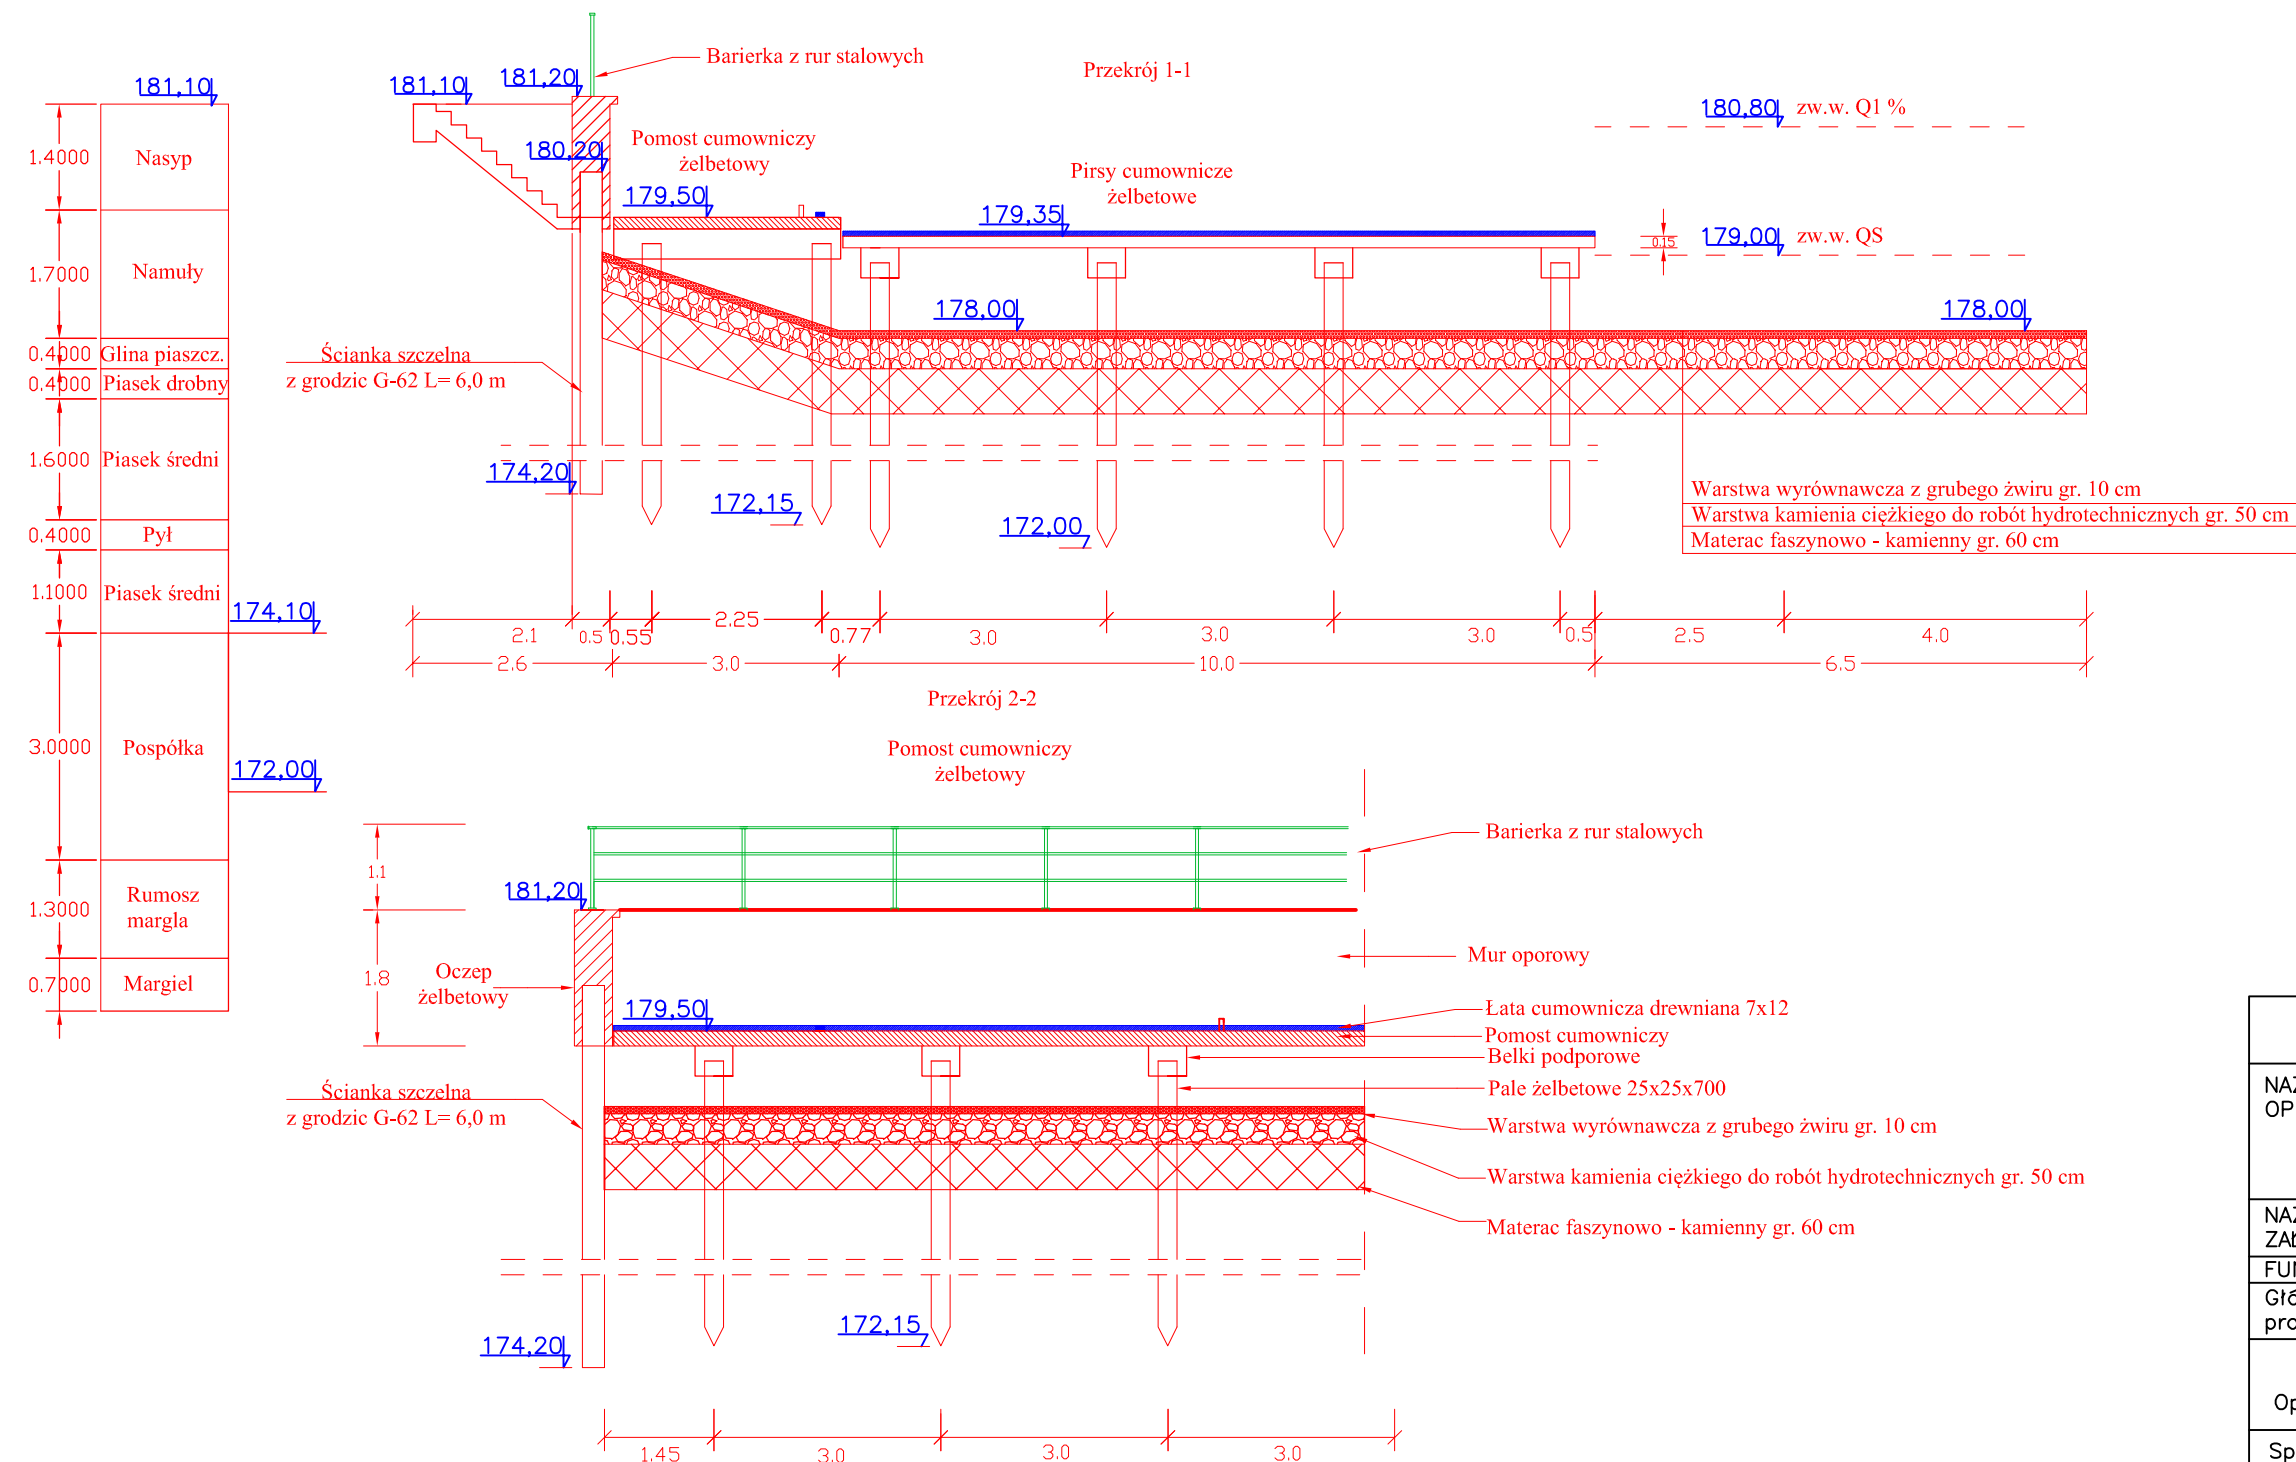


SKALA 1:100

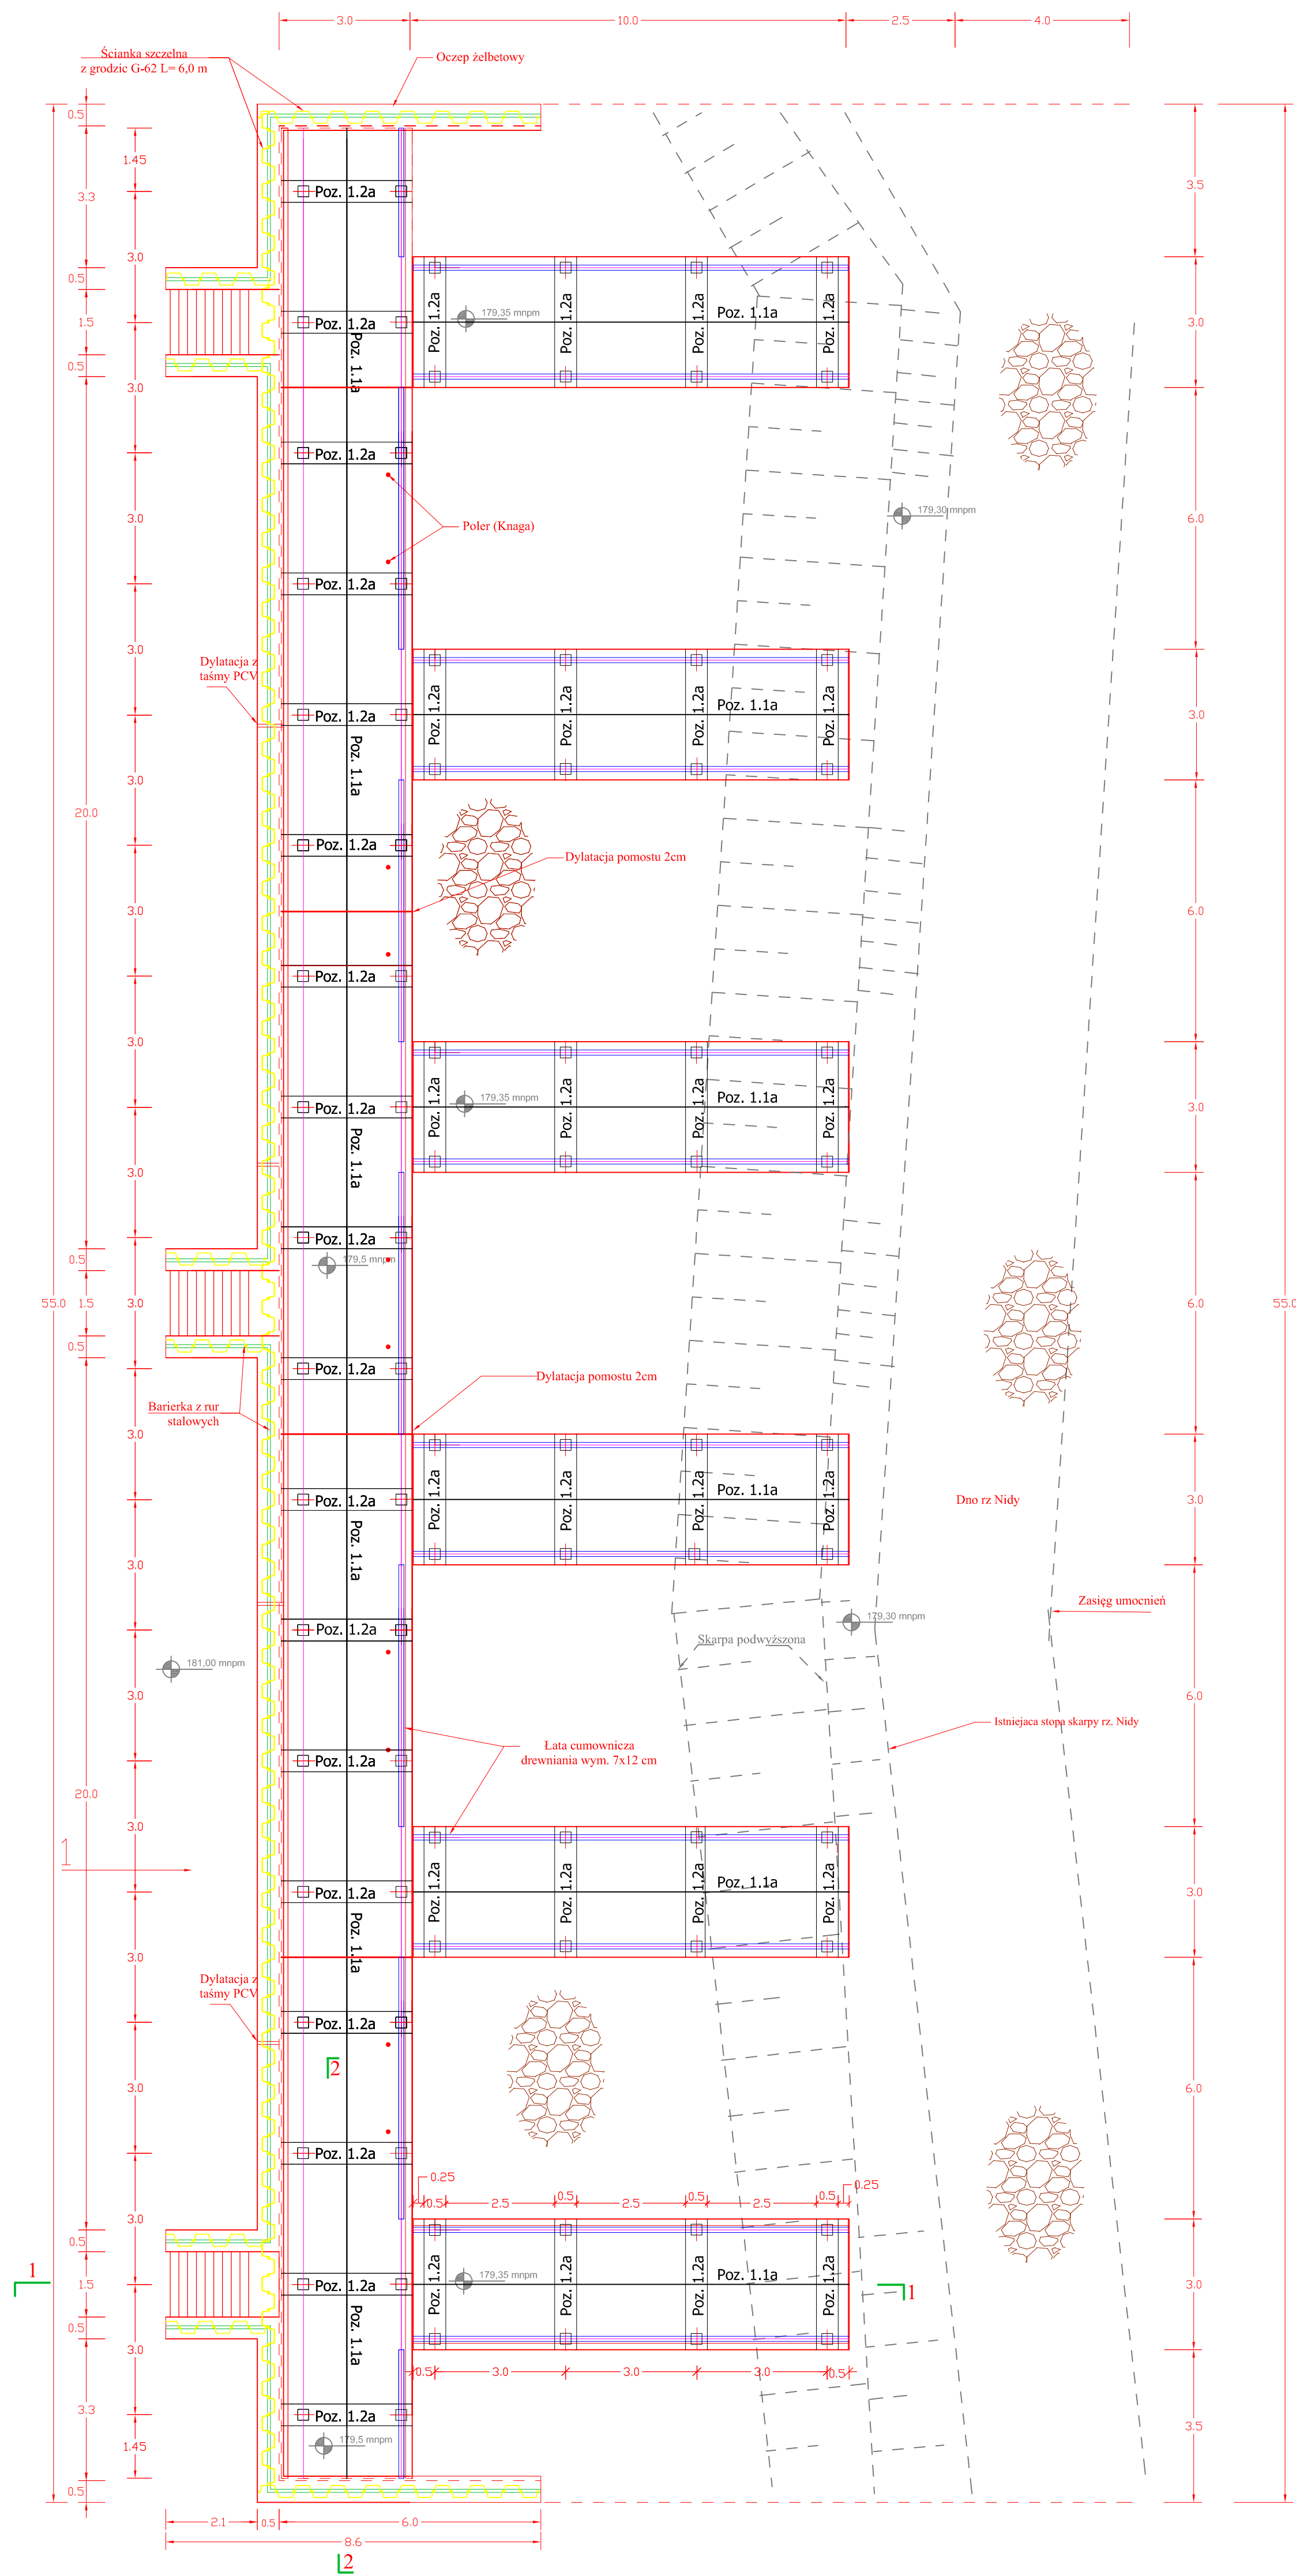

BIURO INŻYNIERII ŚRODOWISKA "INŻYNIERIA"					
29-100 KIELCE			65. BARNIK 15/70		
NAZWA OPRACOWANIA		Projekt budowlany pn "PRZĄTA PRZEZ PONIDZIE" PRZYSTAN WODNA W CHROBRZU			SKALA 1:100
NAZWA ZACŁNIKAIKA		RYSUNEK PRZYSTANI WODNEJ			NR. RYS. 2
FUNKCJA		NAZWIŚKO I IMIĘ	SPECJALNOŚĆ	UPR. BUD.	DATA
Główny projektant	mgr inż. Jan Mocheła	WOD.-MEL. SANTARIKA	151/66/KL 556/94/KL		06.2009r.
	mgr inż. Janusz Kowalczyk				06.2009r.
	mgr inż. Zbigniew Kowalczyk				06.2009r.
Opracował	mgr inż. Maciej Nisława				
Sprawdzący	mgr inż. Maciej Nisława	HYDROTECHNICZNE	48/65 KL		09.2009r.